


Granica rozbiórki - odcięcie łącznika między budynkami

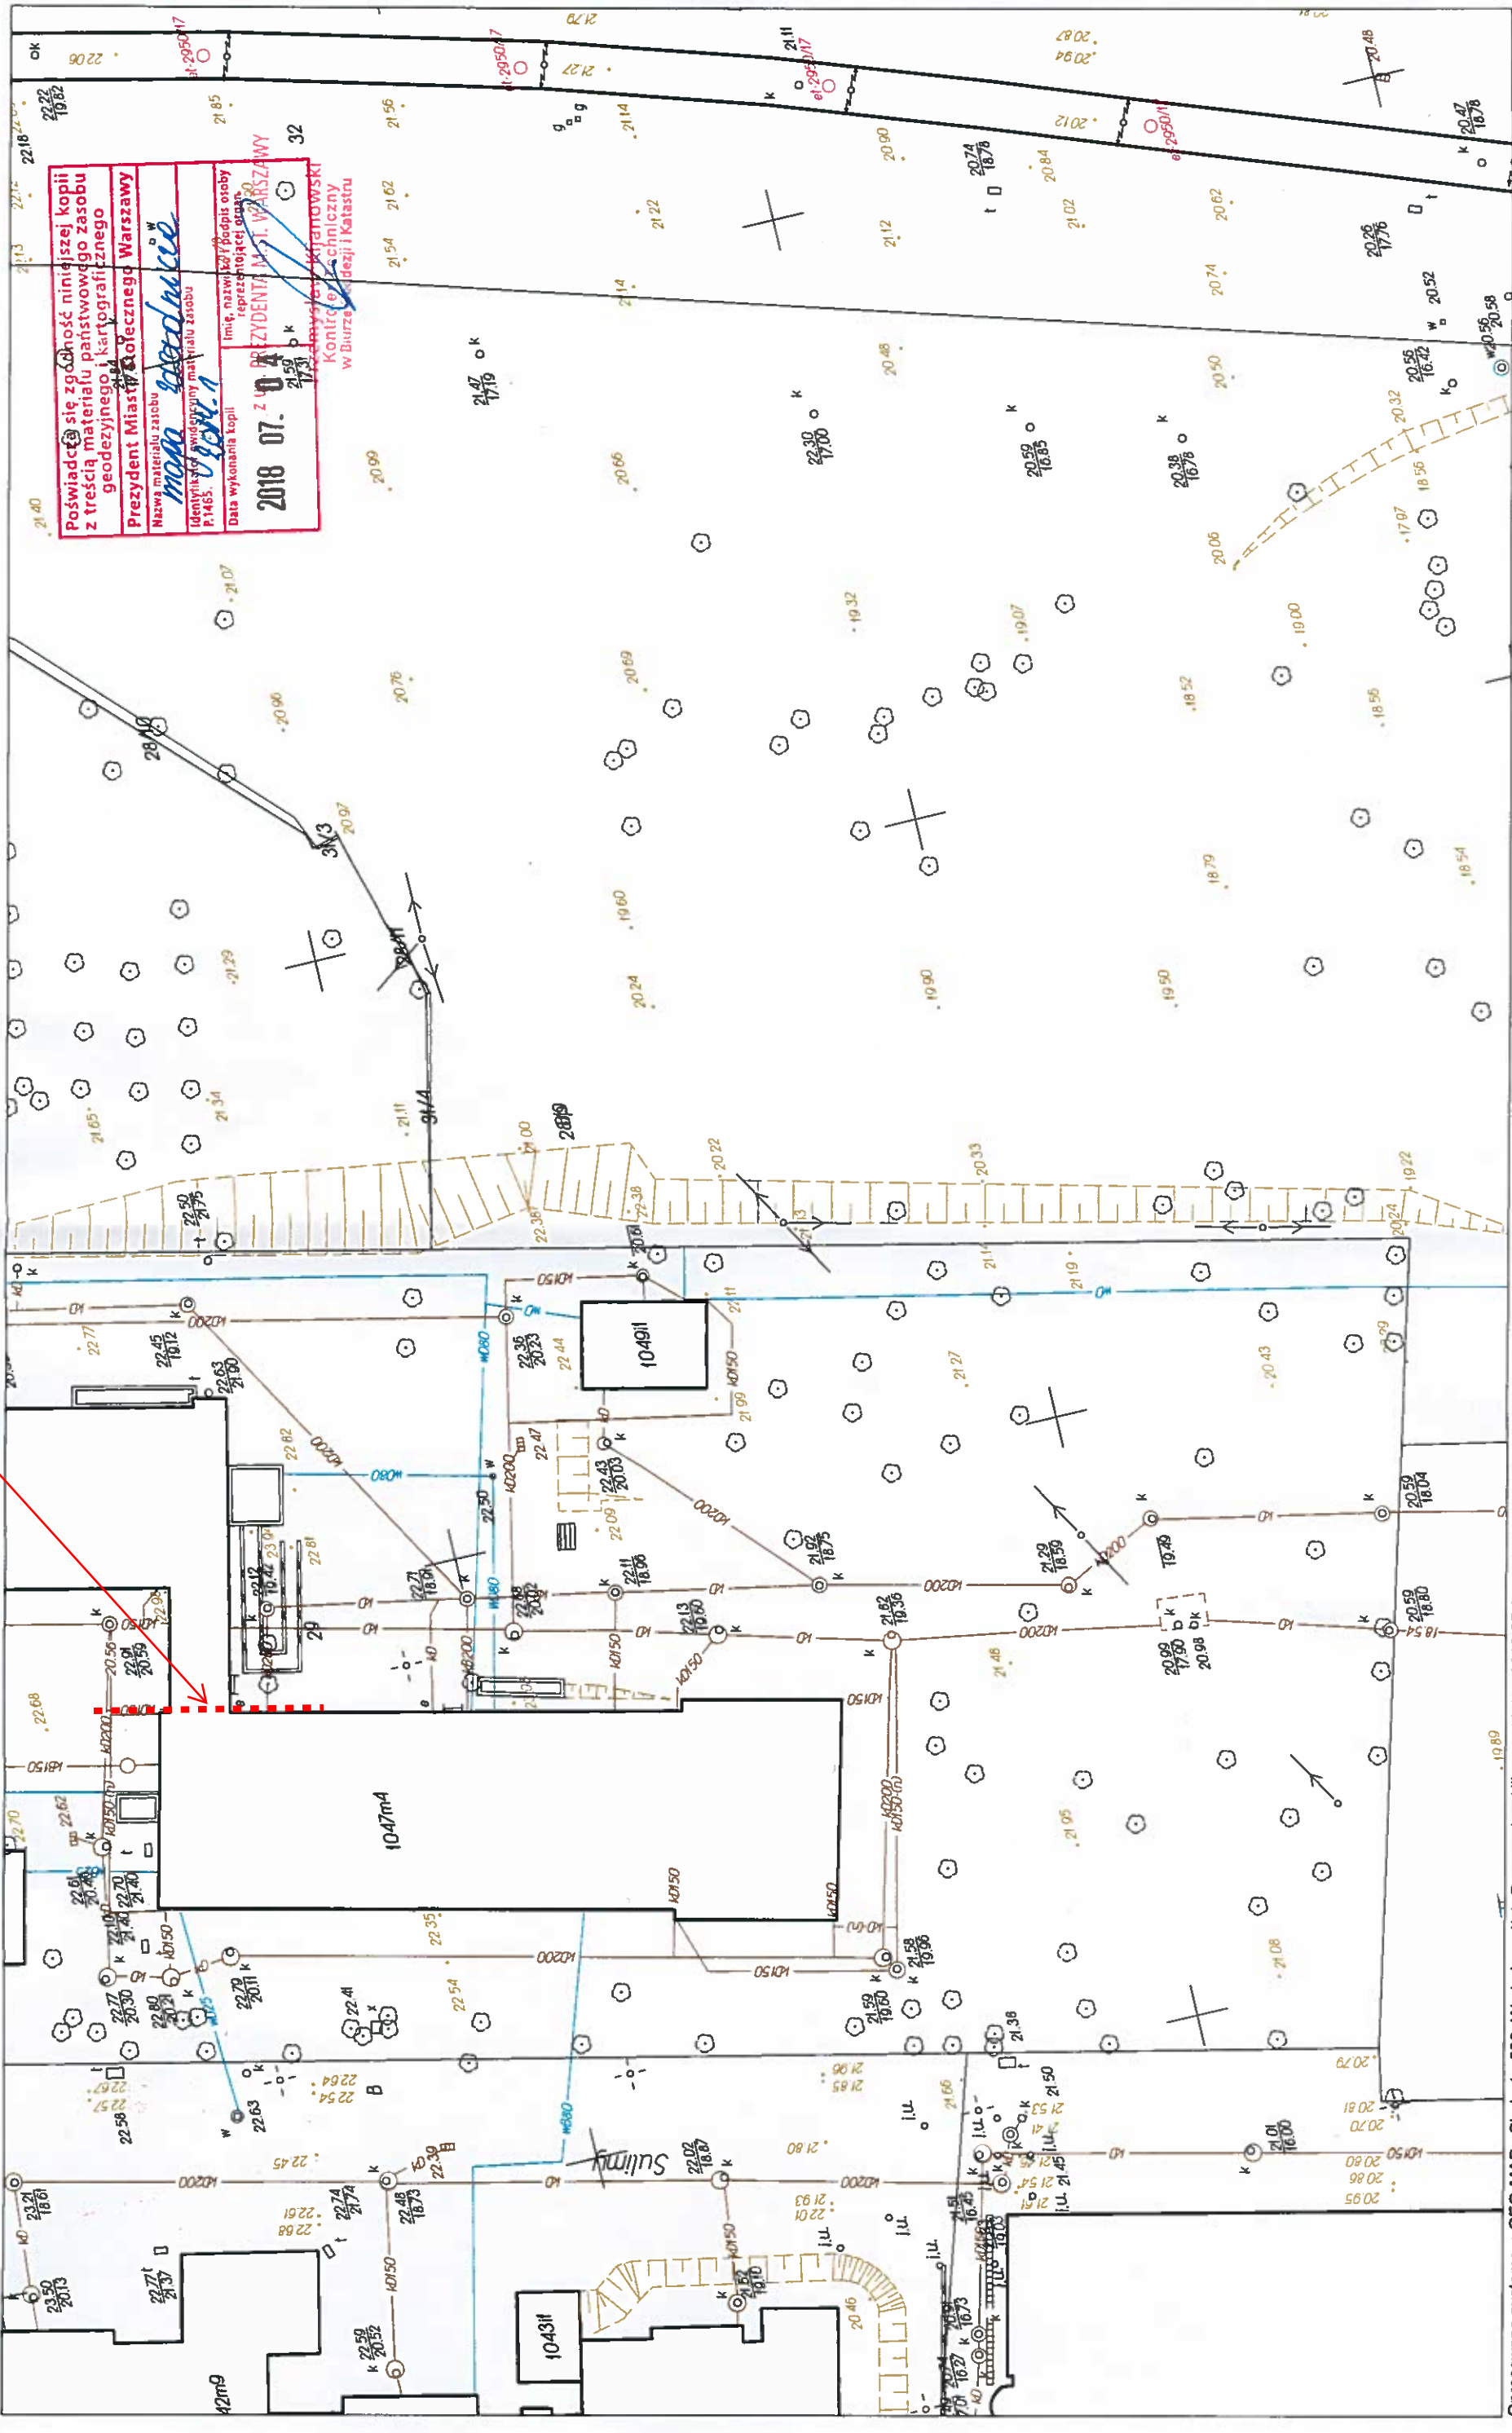

Poświadczam się zgodność niniejszej kopii z treścią materiału państwowego zasobu geodezyjnego i kartograficznego
 Prezydent Miasta Stołecznego Warszawy
 Nazwa materiału zasobu: *mapa zasadnicza*
 Identyfikator ewidencyjny materiału zasobu: *02-567-1*
 Data wykonania kopii: *2018 07 04*
 Imię, nazwisko i podpis osoby reprezentującej urząd: *Przewodniczący Zarządu M. St. Warszawy*
 Miejsce i data: *Warszawa, 04 lipca 2018 r.*
 Kontrowersyjny techniczny w Biurze Geodezji i Katastru