




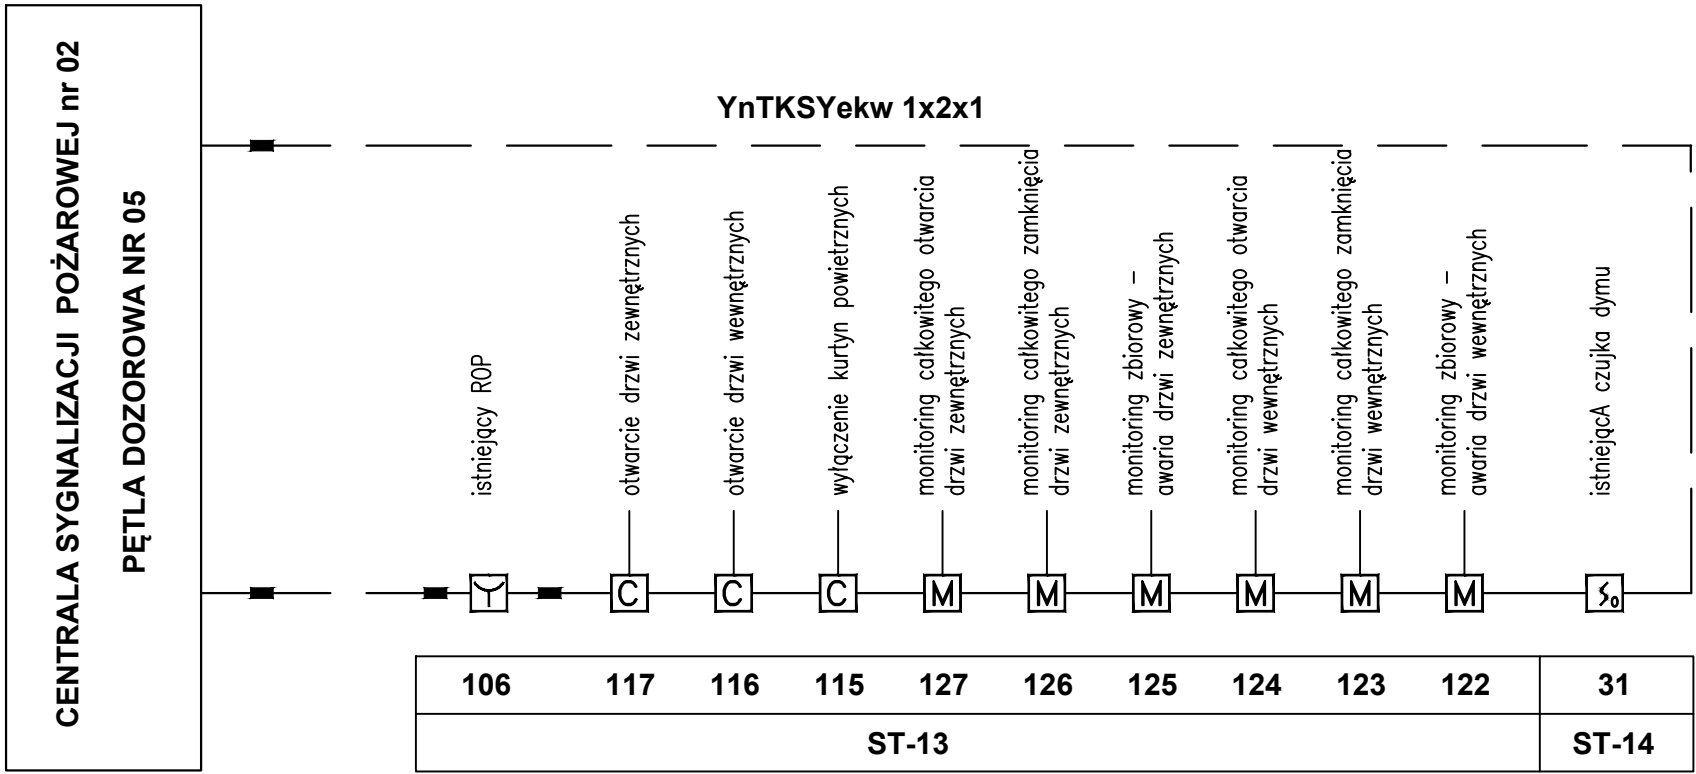
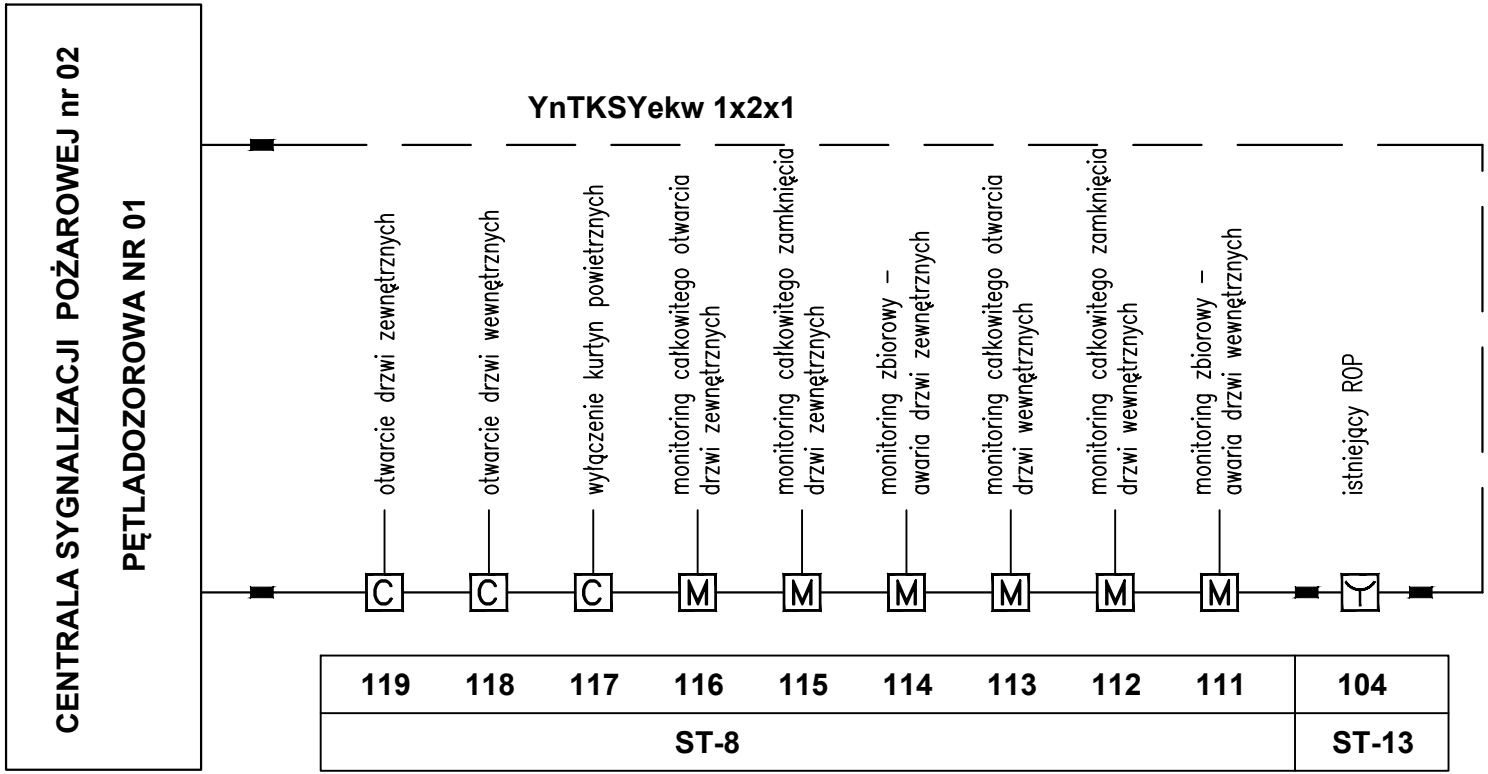


OZNACZENIA:

-  RĘCZNY OSTRZEGACZ POŻAROWY (ROP)
-  ADRESOWALNY LINIOWY MODUŁ MONITORUJĄCY
-  ADRESOWALNY LINIOWY MODUŁ STERUJĄCY
-  ADRESOWALNA CZUJKA OPTYCZNA DYMU
-  LINIOWY IZOLATOR ZWARĆ (SEPARATOR)



PROJEKTANT ZBIGNIEW BADOWSKI, MAREK BUDZYŃSKI – ARCHITEKCI s.p. z o. o.				
opracowała —		projektował mgr inż. Andrzej Mierzejewski		
sprawdziła mgr inż. Mariusz Blechar upr. 384/Lb/88				
temat PROJEKT KONCEPCYJNY PRZEBUDOWY DWÓCH PRZEDSIONKÓW DO BUDYNKU BUW				
branża INSTALACJE TELETECHNICZNE SSP				
tytuł SCHEMAT INSTALACJI SSP PODŁĄCZONYCH DO DRZWI – FRAGMENTY				
data czerwiec 2021		obiekt BUW	branża OPS	nr rysunku SSP-01
skala —		zmiany		