


OZNACZENIA:

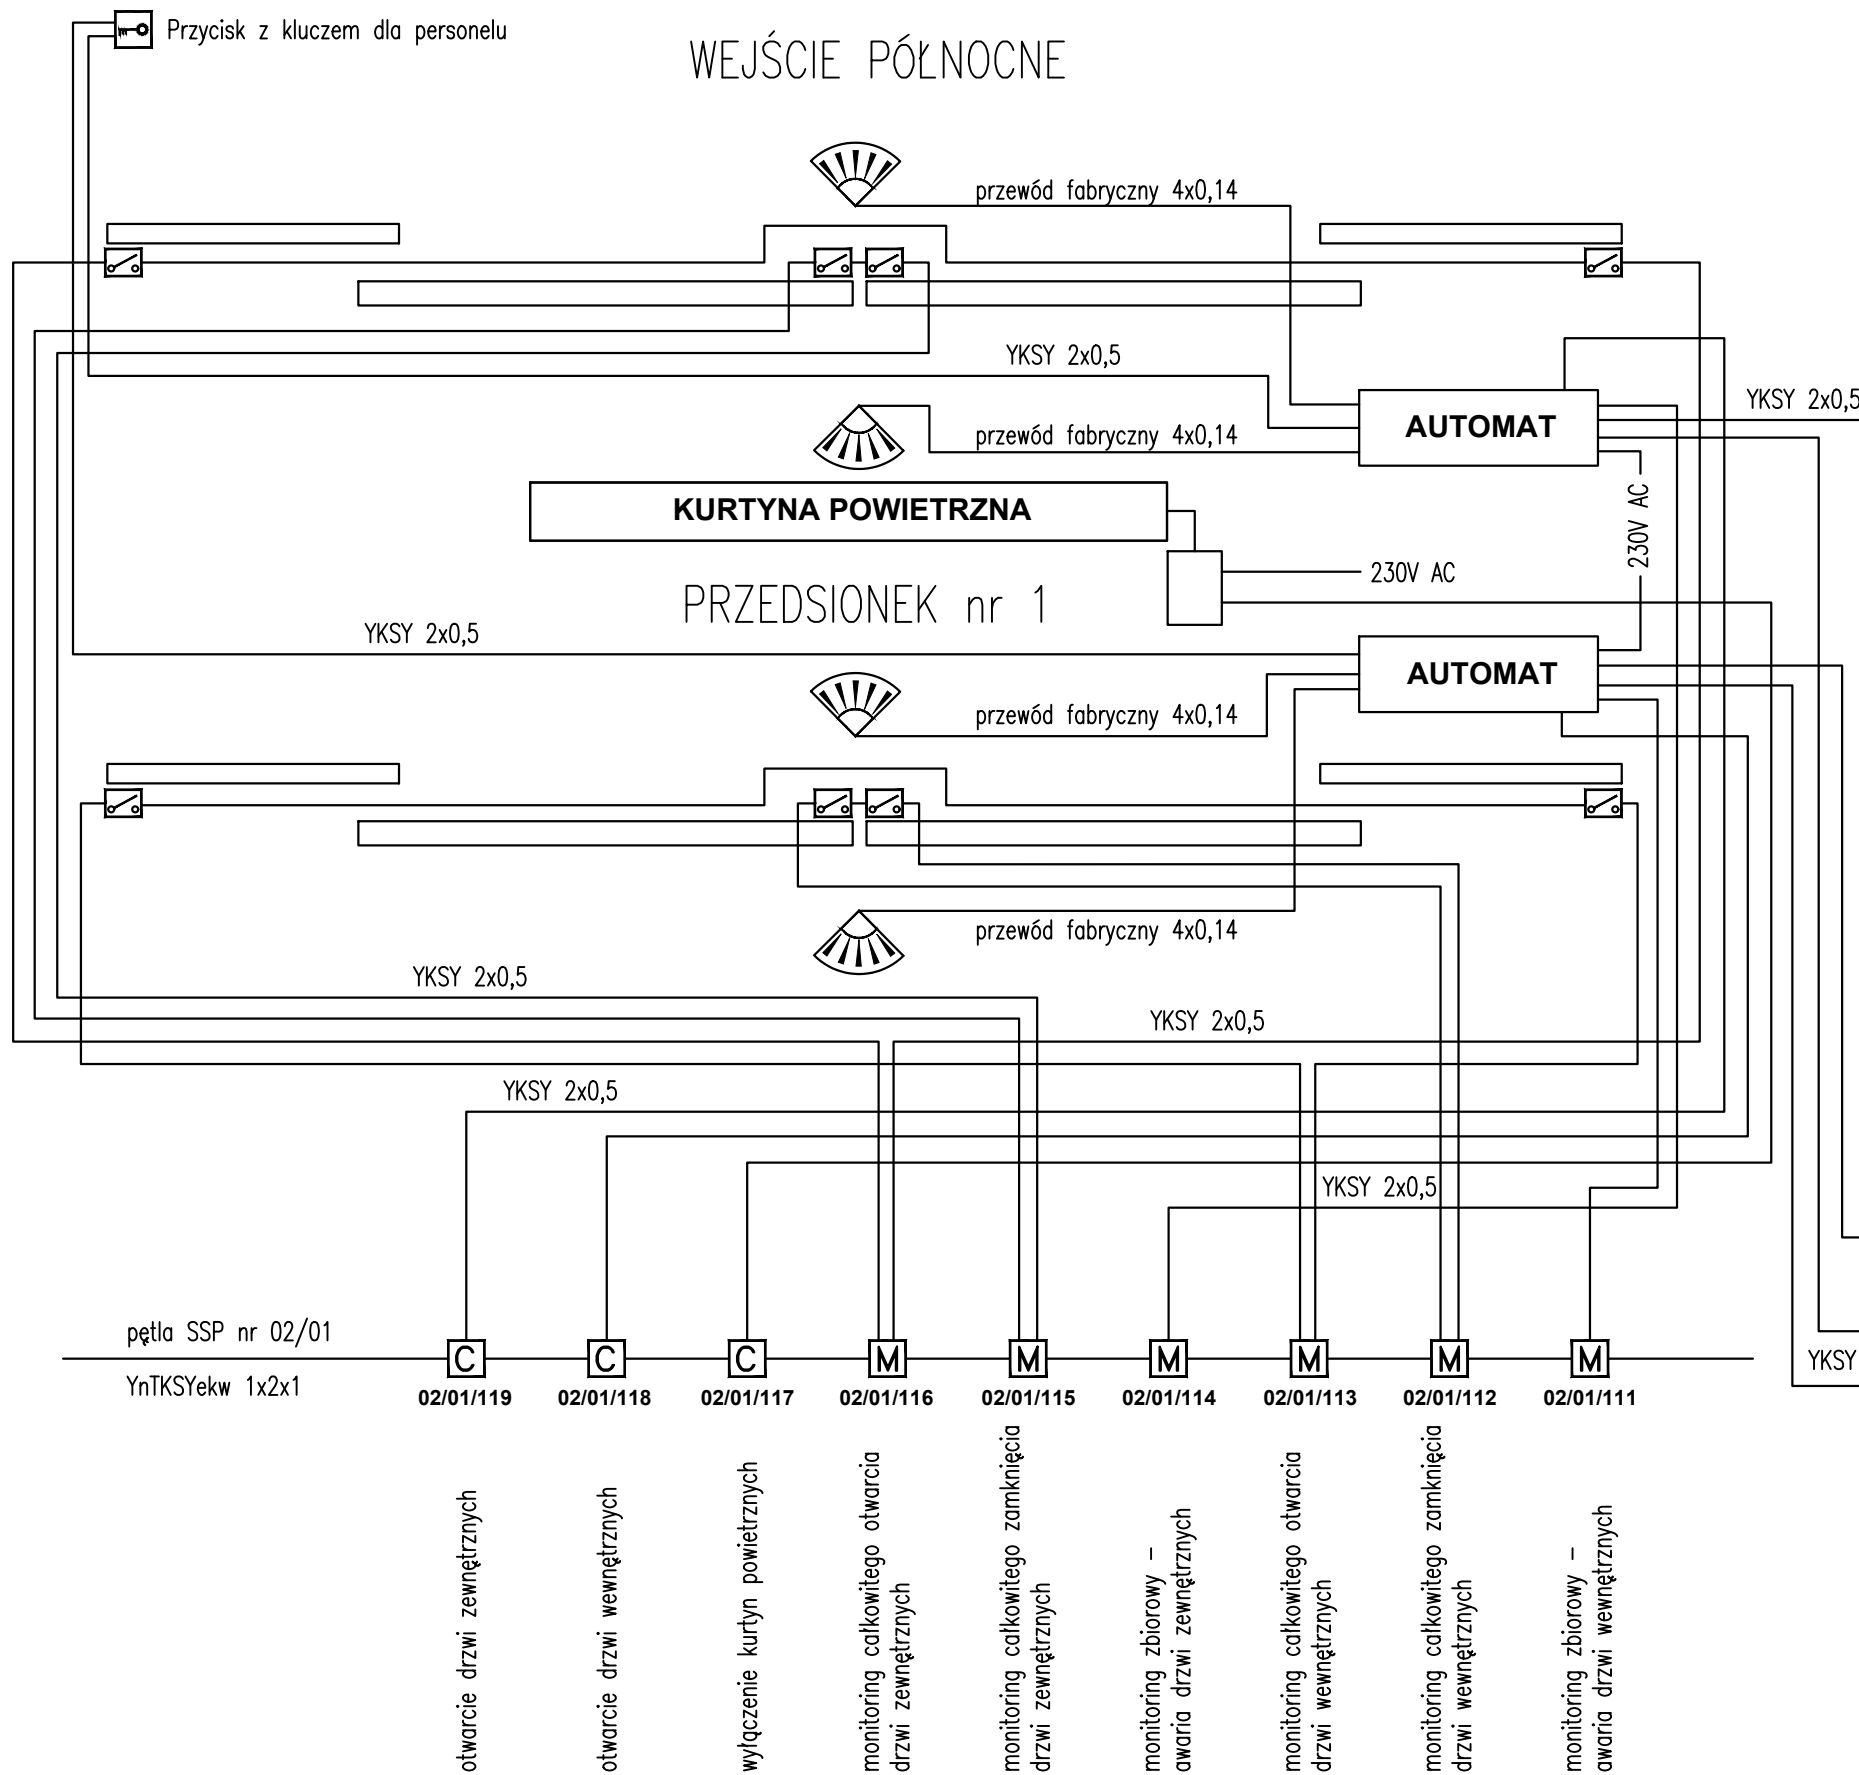

- | | |
|---|--|
|  | RĘCZNY OSTRZEGACZ POŻAROWY (ROP) |
|  | PRZYCISK WYJŚCIA EWAKUACYJNEGO |
|  | PRZELĄCZNIK FUNKCYJNY |
|  | PRZYCISK WEJŚCIA (Z KLUCZEM) |
|  | ADRESOWALNY LINIOWY MODUŁ MONITORUJĄCY |
|  | ADRESOWALNY LINIOWY MODUŁ STERUJĄCY |
|  | LINIOWY IZOLATOR ZWARĆ (SEPARATOR) |
|  | KONTAKTRON DRZWIOWY |
|  | RADAROWY CZUJNIK RUCHU |
|  | EWAKUACJA – otwarcie obu par drzwi |
|  | Przełącznik funkcyjny drzwi zewnętrznych |
|  | Przełącznik funkcyjny drzwi wewnętrznych |

PROJEKTANT ZBIGNIEW BADOWSKI, MAREK BUDZYŃSKI - ARCHITEKCI s.p. z o. o.			
opracowała —		projektował mgr inż. Andrzej Mierzejewski	
sprawdziła mgr inż. Mariusz Blechar upr. 384/Lb/88			
temat PROJEKT KONCEPCYJNY PRZEBUDOWY DWÓCH PRZEDSIONKÓW DO BUDYNKU BUW branza INSTALACJE TELETECHNICZNE SSP tytuł SCHEMAT INSTALACJI PODŁĄCZONYCH DO DRZWI W PRZEDSIONKU NR 1			
data czerwiec 2021	obiekt BUW	branza OPS	nr rysunku SSP-04
skala —			zmiany