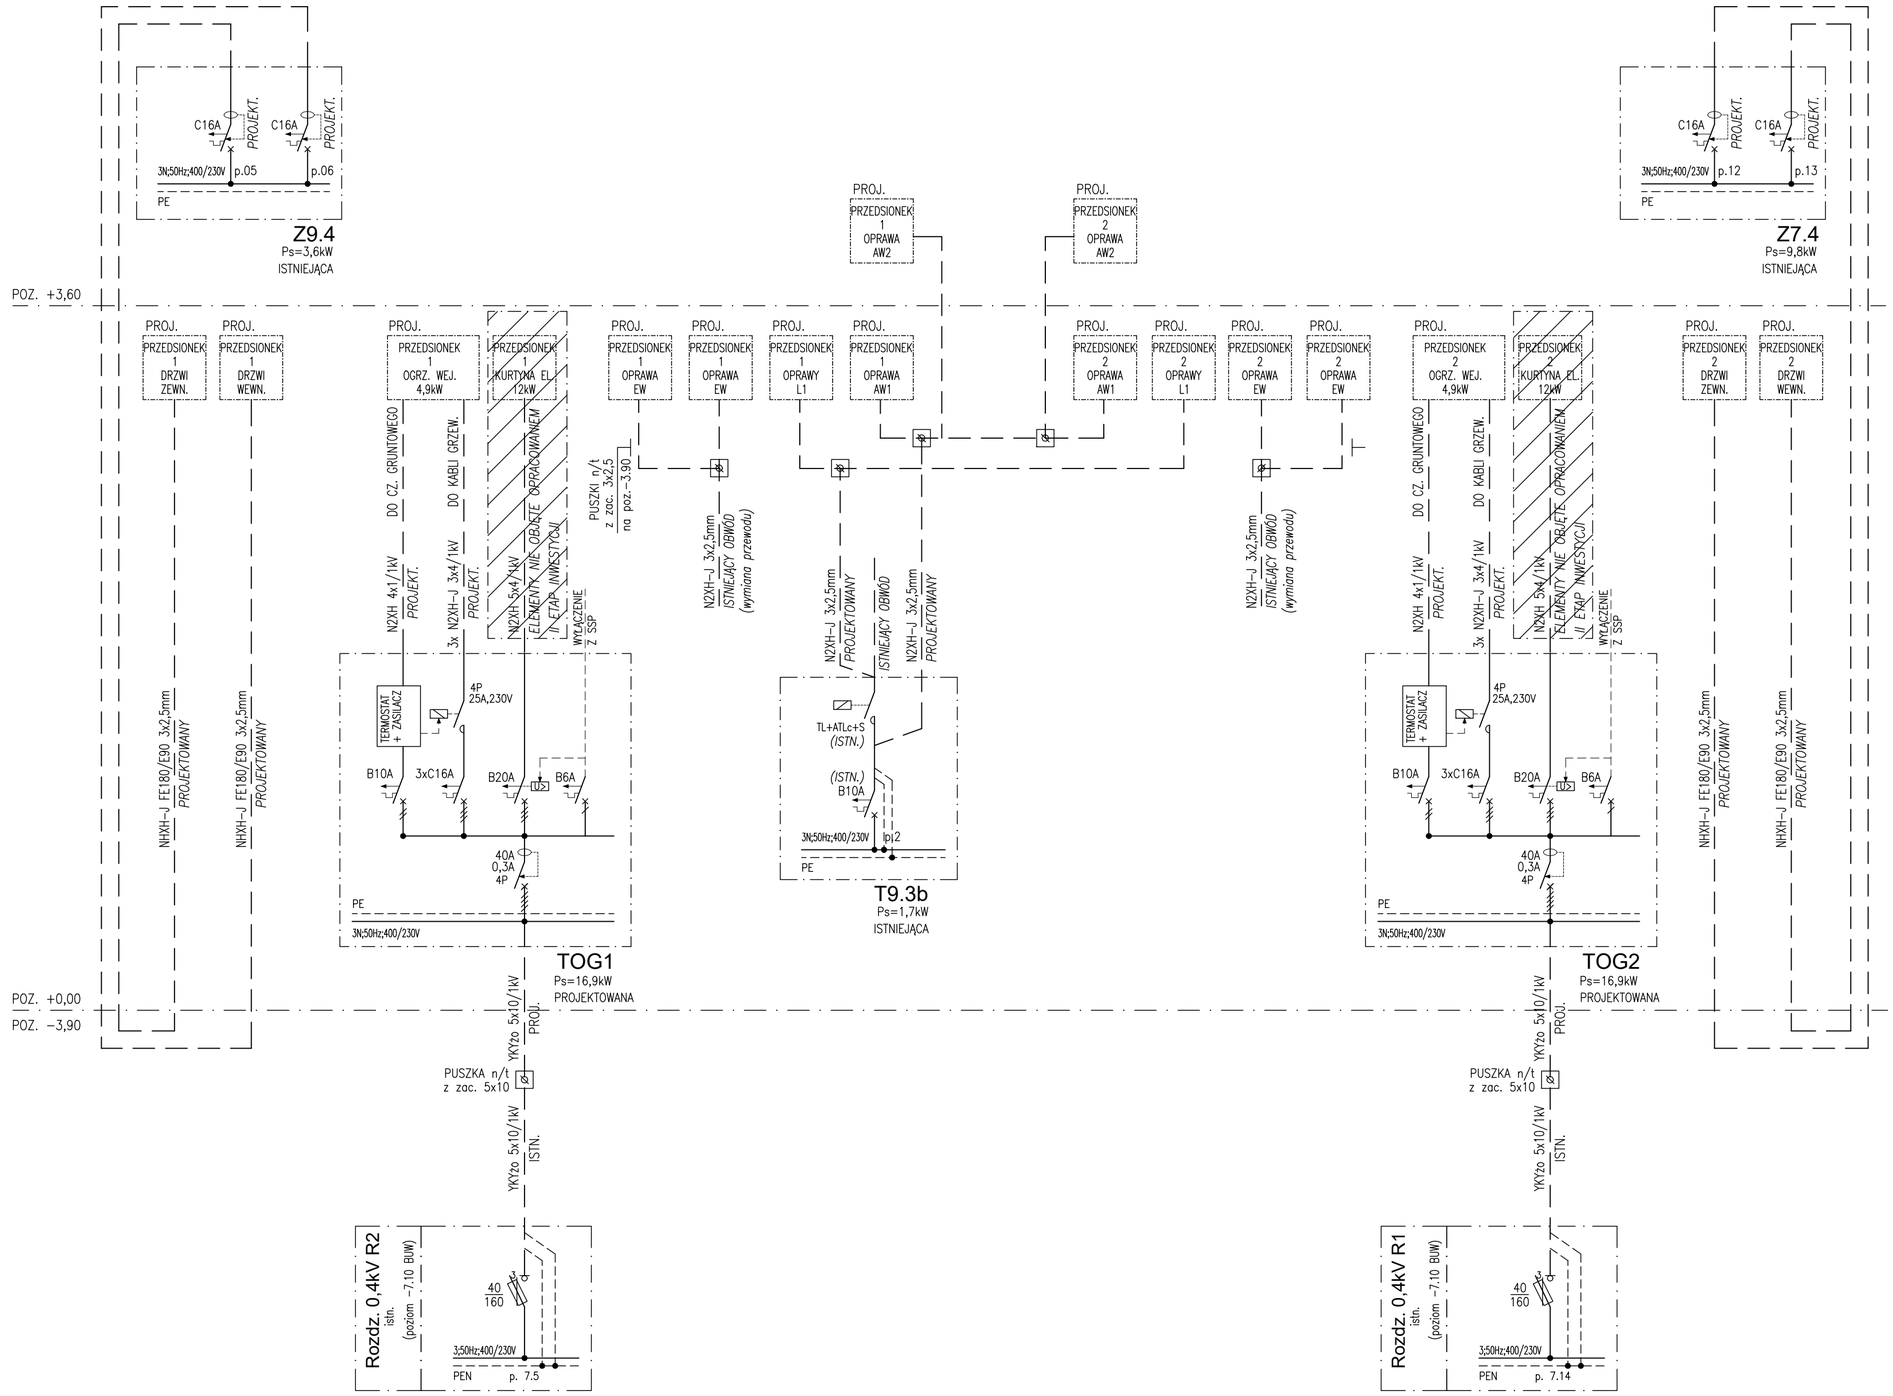

SAMOCZYNNE WYŁĄCZENIE ZASILANIA	TN-C-S

PROJEKTANT
ZBIGNIEW BADOWSKI, MAREK BUDZYŃSKI – ARCHITEKCI s.p.z.o.o.

opracowała	projektował
–	mgr inż. Mariusz Blechar upr. 384/Lb/88 –

sprawdził
mgr inż. Marek Augustynowicz upr. 1330/Lb/91

temat
PROJEKT KONCEPCYJNY PRZEBUDOWY DWÓCH PRZEDSIONKÓW DO BUDYNKU BUW

branża
INSTALACJE ELEKTRYCZNE

tytuł
SCHEMAT STRUKTURALNY ZASILANIA – STAN DOCELOWY

data	obiekt	branża	nr rysunku	zmiany
czerwiec 2021	BUW	E	E–02	

skala
–