


SCHODY EWAKUACYJNE S1 SZACHTY TECHN.

POMIESZCZENIE SOCJALNE

WEZEŁ SOCJALNY A patrz
rys. AR.SC-1120, AR.SC-1121

SCHODY EWAKUACYJNE S1
patrz rys. AR.SC-1130

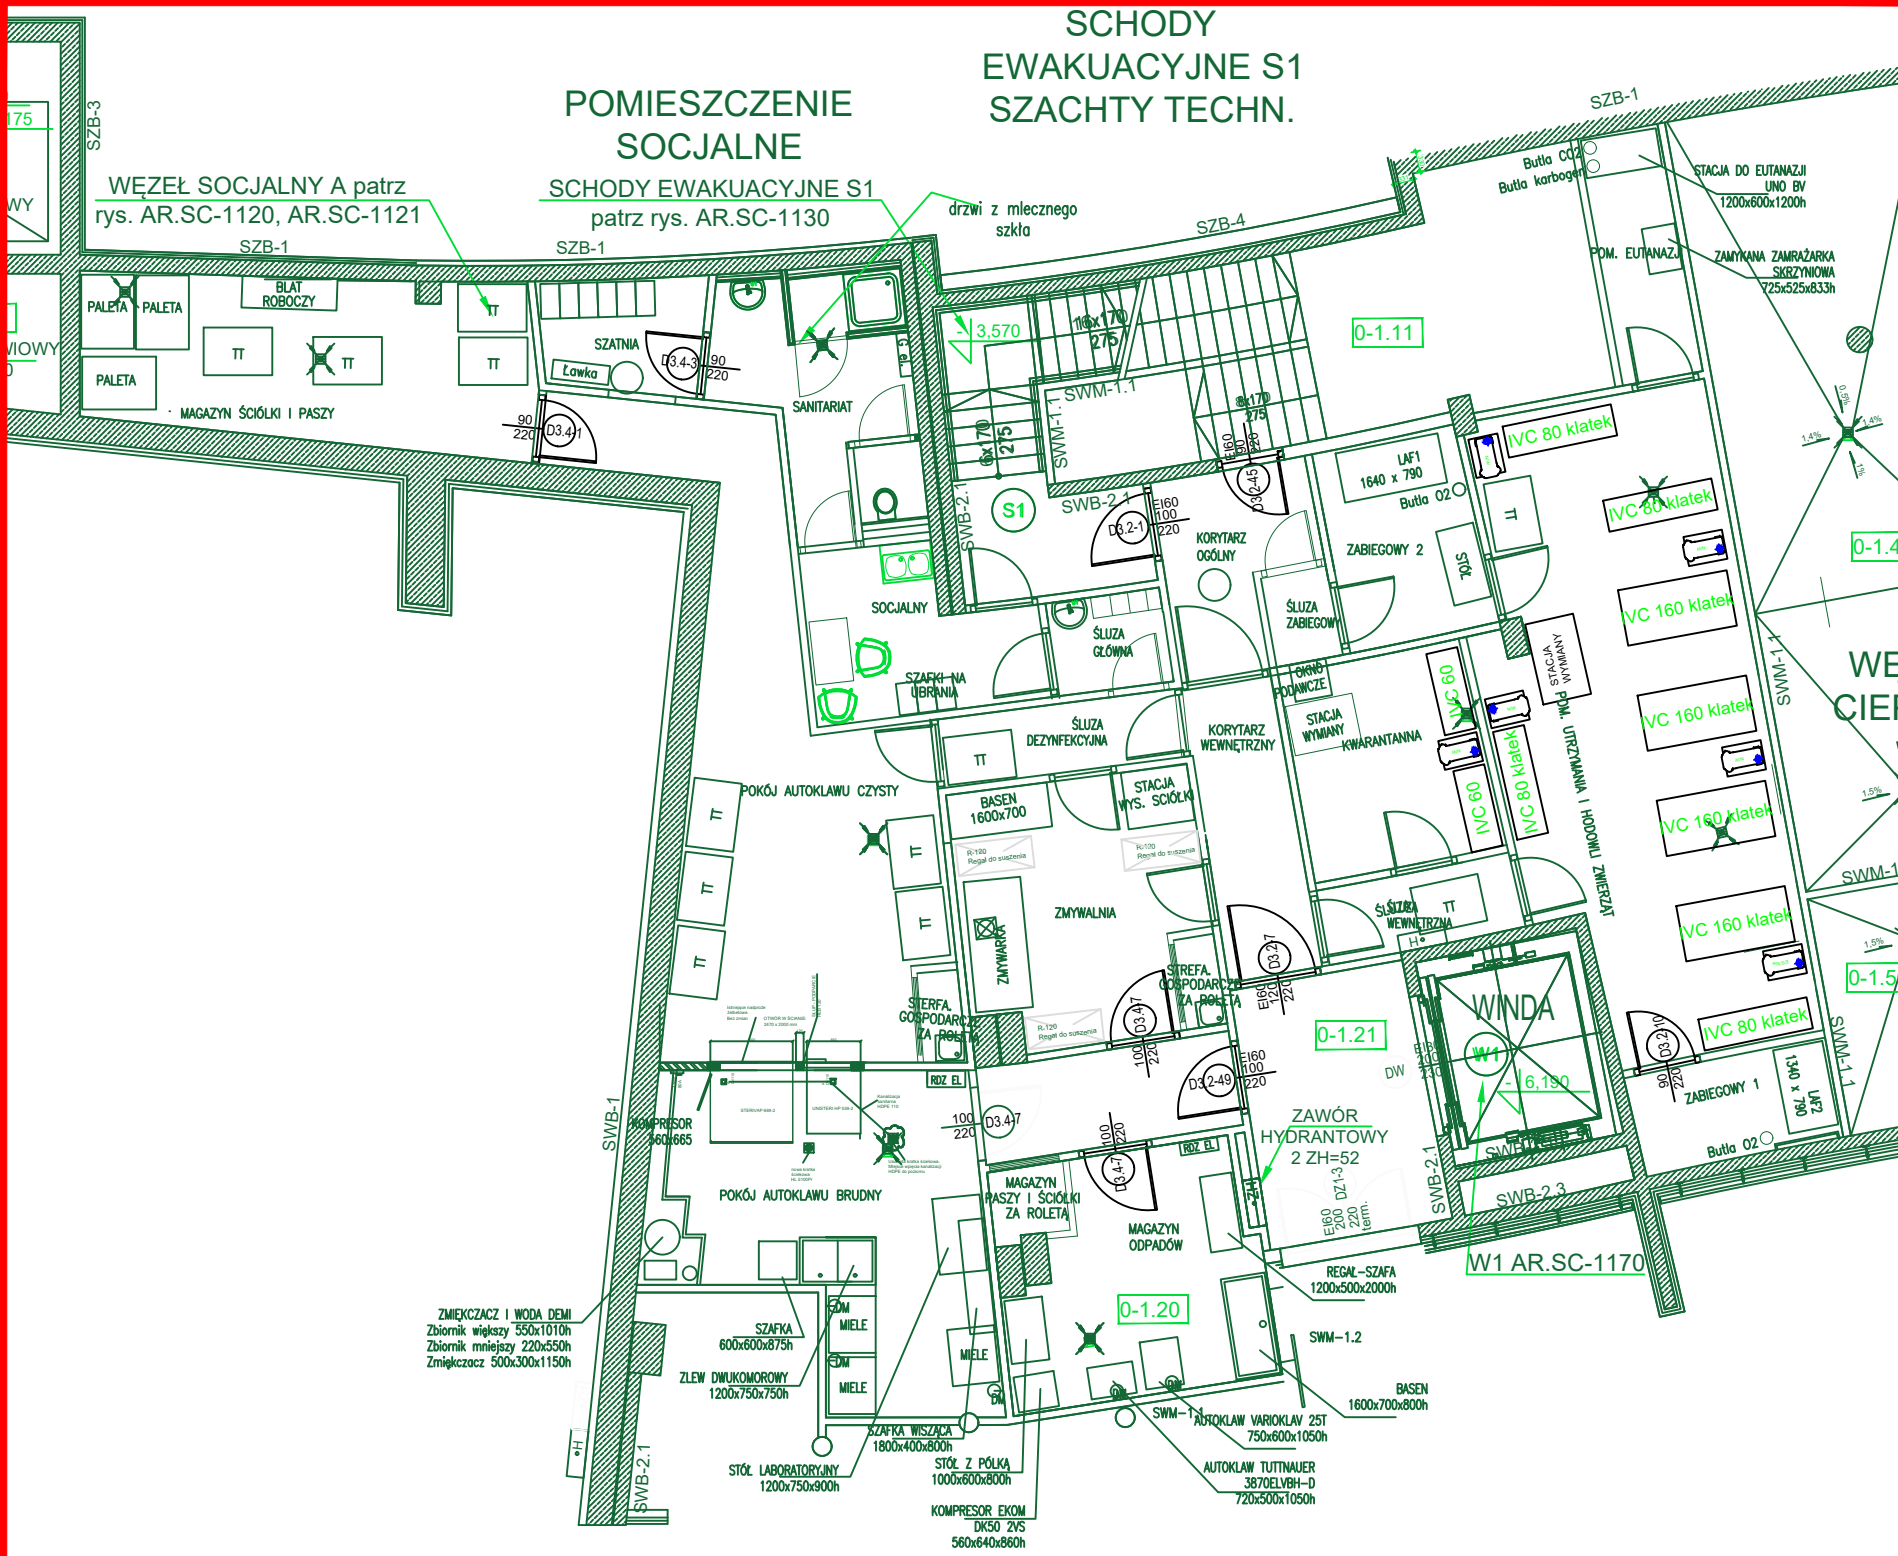

ZMIĘKCCZACZ I WODA DEMI
Zbiornik większy 550x1010h
Zbiornik mniejszy 220x550h
Zmiękcczacz 500x300x1150h

SZAFKA
600x600x875h

ZLEW DWUKOMOROWY
1200x750x750h

SZAFKA WISZĄCA
1800x400x800h

STÓL LABORATORYJNY
1200x750x900h

STÓL Z PÓLKA
1000x600x800h

KOMPRESOR EKOM
DK50 ZV5
560x640x860h

AUTOKLAW VARIOKLAV 25T
750x600x1050h

AUTOKLAW TUTTNAUER
3870ELVBH-D
720x500x1050h

REGAL-SZAFKA
1200x500x2000h

BASEN
1600x700x800h

W1 AR.SC-1170

0-1.21

0-1.20

0-1.11

0-1.4

0-1.5