


SCHODY EWAKUACYJNE S1 SZACHTY TECHN.

POMIESZCZENIE SOCJALNE

WEZEŁ SOCJALNY A patrz
rys. AR.SC-1120, AR.SC-1121

SCHODY EWAKUACYJNE S1
patrz rys. AR.SC-1130

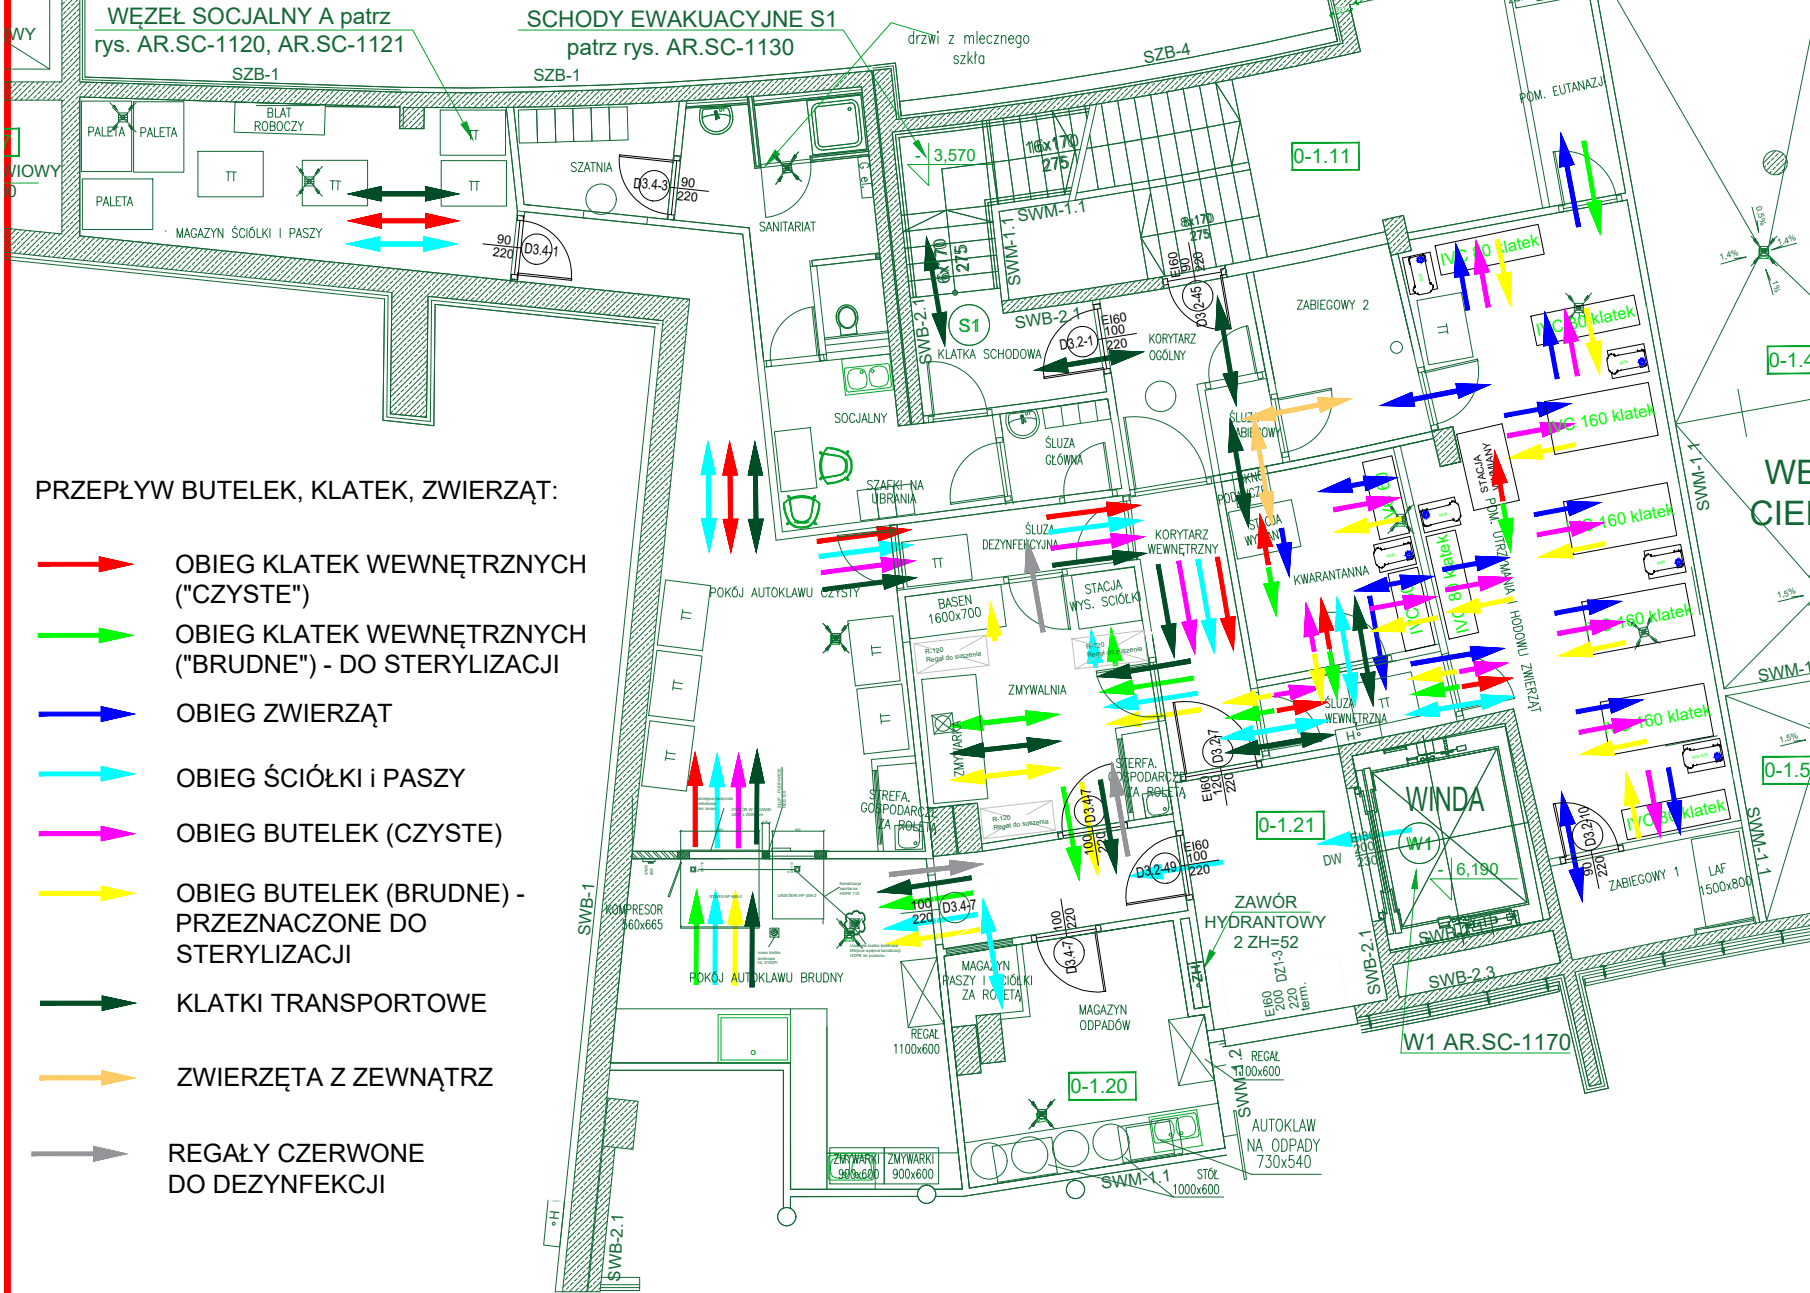

PRZEPIYW BUTELEK, KLATEK, ZWIERZĄT:

- OBIEG KLATEK WEWNĘTRZNYCH ("CZYSTE")
- OBIEG KLATEK WEWNĘTRZNYCH ("BRUDNE") - DO STERYLIZACJI
- OBIEG ZWIERZĄT
- OBIEG ŚCIÓŁKI I PASZY
- OBIEG BUTELEK (CZYSTE)
- OBIEG BUTELEK (BRUDNE) - PRZEZNACZONE DO STERYLIZACJI
- KLATKI TRANSPORTOWE
- ZWIERZĘTA Z ZEWNĄTRZ
- REGAŁY CZERWONE DO DEZYNFEKCJI