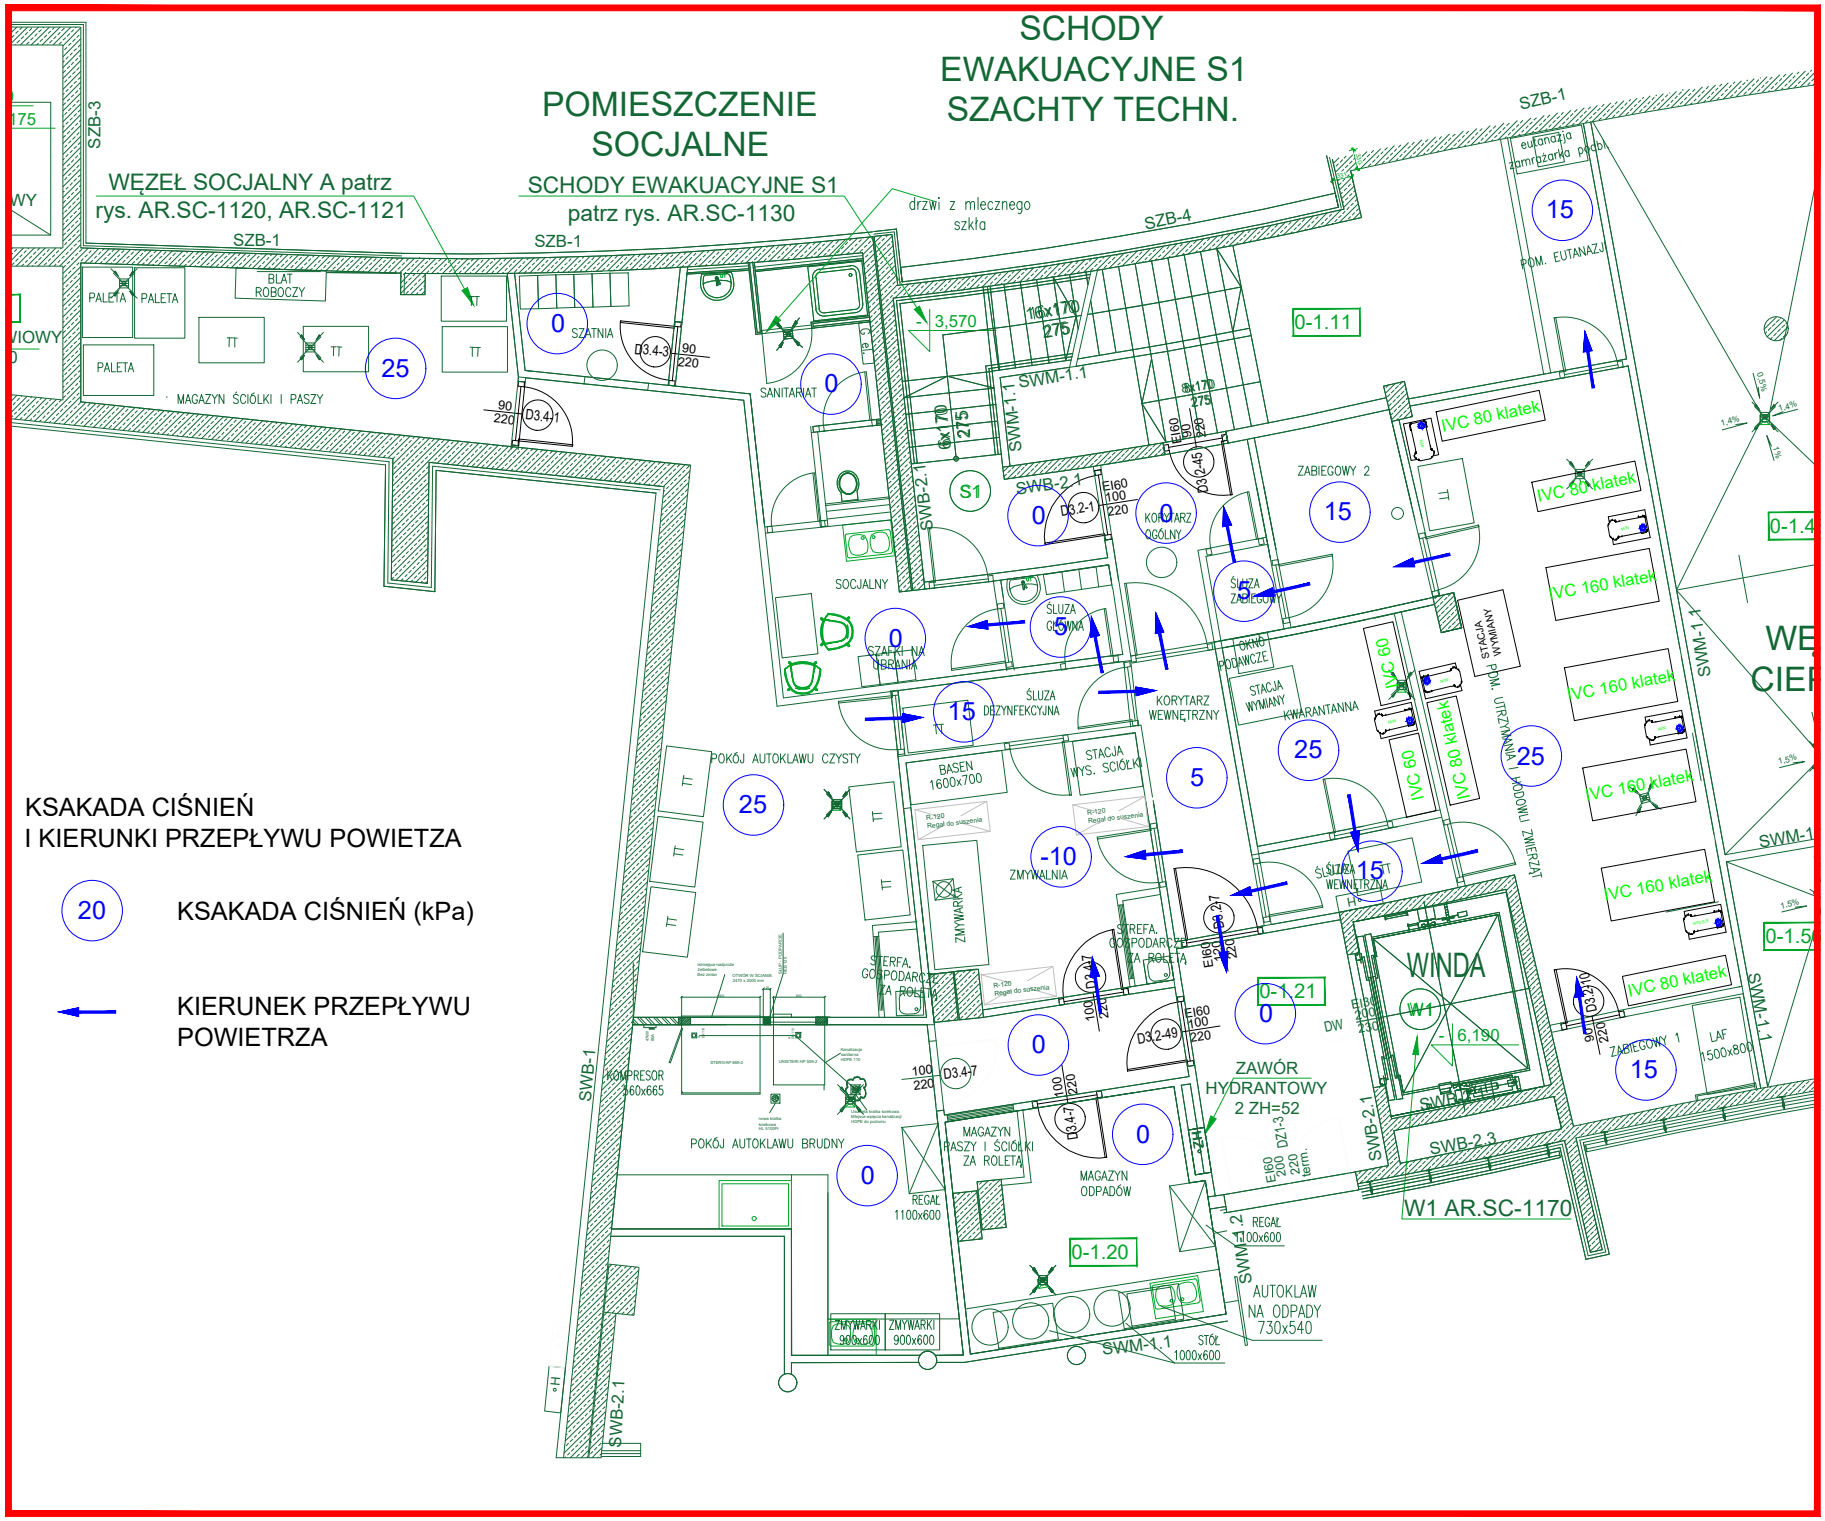
SCHODY
EWAKUACYJNE S1
SZACHTY TECHN.
POMIESZCZENIE
SOCJALNE
WĘZEŁ SOCJALNY A patrz
rys. AR.SC-1120, AR.SC-1121
SCHODY EWAKUACYJNE S1
patrz rys. AR.SC-1130
drzwi z mlecznego szkła
SZB-1
SZB-3
SZB-4
SWB-1
SWB-2.1
SWB-2.3
SWM-1.1
SWM-1.2
PALETA
BLAT ROBOCZY
MAGAZYN ŚCIÓŁKI I PASZY
SZATNIA
SANITARIAT
SOCJALNY
ŚLUZA BRUDNA
ŚLUZA DEZYNFEKCYJNA
ŚLUZA ZABIEGOWA
ŚLUZA WEWNĘTRZNA
KORYTARZ WEWNĘTRZNY
KORYTARZ OGÓLNY
SZAFKI NA UBRANIA
STACJA WYMIANY KWARANTANNA
STACJA WYS. ŚCIÓŁKI
STACJA MYCIA I DEZYNFEKCJI RĄK
OKNO PODAWCZE
BASEN 1600x700
POKÓJ AUTOKLAWU CZYSTY
POKÓJ AUTOKLAWU BRUDNY
STREFA GOSPODARCZA ROLETA
MAGAZYN PASZY I ŚCIÓŁKI ZA ROLETĄ
MAGAZYN ODPADÓW
ZMYWALNIA
ZMYWARKA
KOMPRESOR 460x665
REGAŁ 1100x600
AUTOKLAW NA ODPADY 730x540
STÓŁ 1000x600
ZMYWARKI 900x600
ZAWÓR HYDRANTOWY 2 ZH=52
WINDA
W1
- 6,190
W1 AR.SC-1170
ZABIEGOWY 1
ZABIEGOWY 2
POM. EUTANAZJI
POM. UTRZYMANIA PODOWU ZWIERZĄT
LAF 1500x800
IVC 80 klatek
IVC 160 klatek
IVC 60
0-1.11
0-1.21
0-1.20
0-1.4
0-1.5
- 3,570
KSAKADA CIŚNIEŃ
I KIERUNKI PRZEPŁYWU POWIETZA
20
KSAKADA CIŚNIEŃ (kPa)
KIERUNEK PRZEPŁYWU POWIETRZA