SCHEMATY POSADZEK NA DANEJ KONDYGNACJI (1:50)

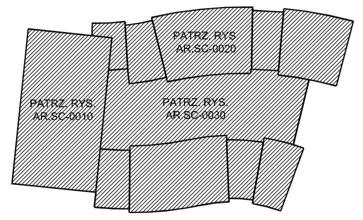


SCHEMATY SUFITÓW NA DANEJ KONDYGNACJI (1:50)

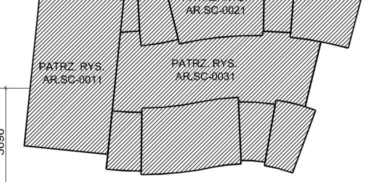


OZNACZENIA

- RZĘDNE POZIOM POSADZKI
- POZIOM KONSTRUKCJI
- DRZWI WIELKOŚĆ OTWORU W ŚWIETLE OŚCIEŻNICY ( SZER./WYS.)
- 860/760/270 ZASADA OZNACZANIA OTWORÓW ŚCIENNYCH NA PLANACH : WYSOKOŚĆ/SZEROKOŚĆ/GŁĘBOKOŚĆ
- dk=1125 DOLNA KRAWĘDŹ MIERZONA OD POZ.GOTOWEJ PODŁOGI

**UWAGA!**

WYMIAROWANIE BUDYNKÓW (1:50):
BUD. A - AR.SC-0-002-N
BUD. C - AR.SC-0-003-N
PARKING - AR.SC-0-004-N
ZESTAWIENIE ŚCIAN PATRZ RYS. - AR.SC-1192-N
ZESTAWIENIE STOLARKI OTWOROWEJ - AR.SC-1191-N
RZUTY SUFITÓW:
BUD. A - AR.SC-0011
BUD. C - AR.SC-0021
PARKING - AR.SC-0031
RZUTY POSADZEK:
BUD. A - AR.SC-0010
BUD. C - AR.SC-0020
PARKING - AR.SC-0030
DETALE PARKINGU - AR.DE-0650
SCHEMAT ŚCIANEK SYSTEMOWYCH SZKLANYCH - AR.SC-1200

UWAGA!!
PRZED ZALANIEM STROPU NA POZIOMIE +-0,00 ORAZ -0,705 NALEŻY PRZEWIDZIEĆ MONTAŻ URZĄDZEŃ:
- AGREGATÓW PRĄDOTWÓRCZYCH W POM. 0-1.61
- CENTRAL KLIMATYZACYJNYCH W POM. 0-1.60
- WENTYLATORÓW W KANALE CZERPNYM DLA AGREGATÓW
PRZED POSTAWIENIEM ŚCIAN DZIAŁOWYCH NALEŻY PRZEWIDZIEĆ MONTAŻ URZĄDZEŃ:
- SPEKTROMETRU W POM. 0-1.51

DYSPOZYCJA KUBATUR OBIEKTU CENT

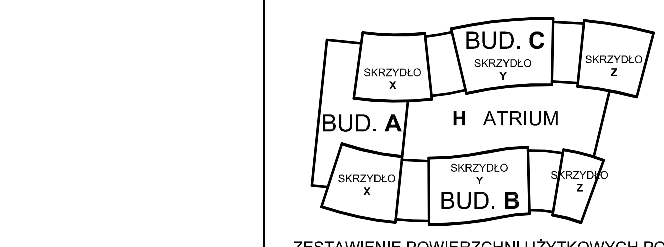


PIĘTRA:
"U" - podziemie
"0" - parter
"1" - pierwsze
"2" - drugie
"3" - trzecie
"4" - czwarte
"5" - piąte
"6" - szóste

ZESTAWIENIE POWIERZCHNI UŻYTKOWYCH POMIESZCZEŃ

UWAGA! Podane osie mają wyłącznie funkcje orientacyjne położenia. Osie budynku nie są układem linii ani prostych ani prostopadłych, dlatego geometria budynku wymaga określenia położenia każdego punktu w planie koordynatami w osnowie geodezyjnej pomiarem w wykonaniu geodety budowy. Każdy podany pomiar musi być zweryfikowany metodami tradycyjnymi i potwierdzony protokolarnie.

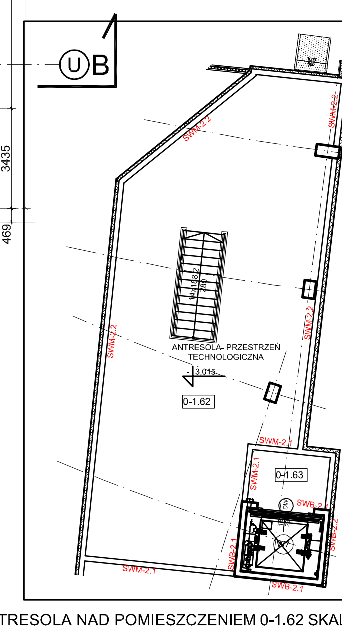


ANTRESOLA NAD POMIESZCZENIEM 0-1.62 SKALA 1:100

# RZUT PODZIEMIA -4,590; -6,050

| Korekta | Data | Treść korekt |
|---|---|---|
| J | 13.10.11 | |
| I | 24.06.11 | |
| H | 31.05.11 | |

Główny Projektant / Autor: Paweł W. Graliński, upr. do proj. arch. nr 141/93/OL

Inwestor: Fundacja Uniwersytetu Warszawskiego i Uniwersytet Warszawski, Krakowskie Przedmieście 26/28, 00-927 Warszawa, biuro - ul. Dobra 68/70, 00-312 Warszawa, tel. 55 20 852, tel./fax. 826 79 48

## PROJEKT WYKONAWCZY
### CENTRUM NAUKI I TECHNOLOGII
Warszawa, ul. Banacha, Dz. nr ew. 18/2, obręb 2-02-09

Branża: ARCHITEKTURA

Opracował: AW

Opracowanie: pawel w. gralinski Arch Magic Associated Architects

Temat: RZUT PODZIEMIA -4,590; -5,650; -5,610

Data: 05.03.2007 | Skala: 1:100 | Rysunek nr: AR.PG-0-100 | Korekta: J 13.10.11

pawel w. gralinski Arch Magic Associated Architects
Warszawa-Poland, Nowowiejska 26/44, NIP 5231901595, www.archmagic.com