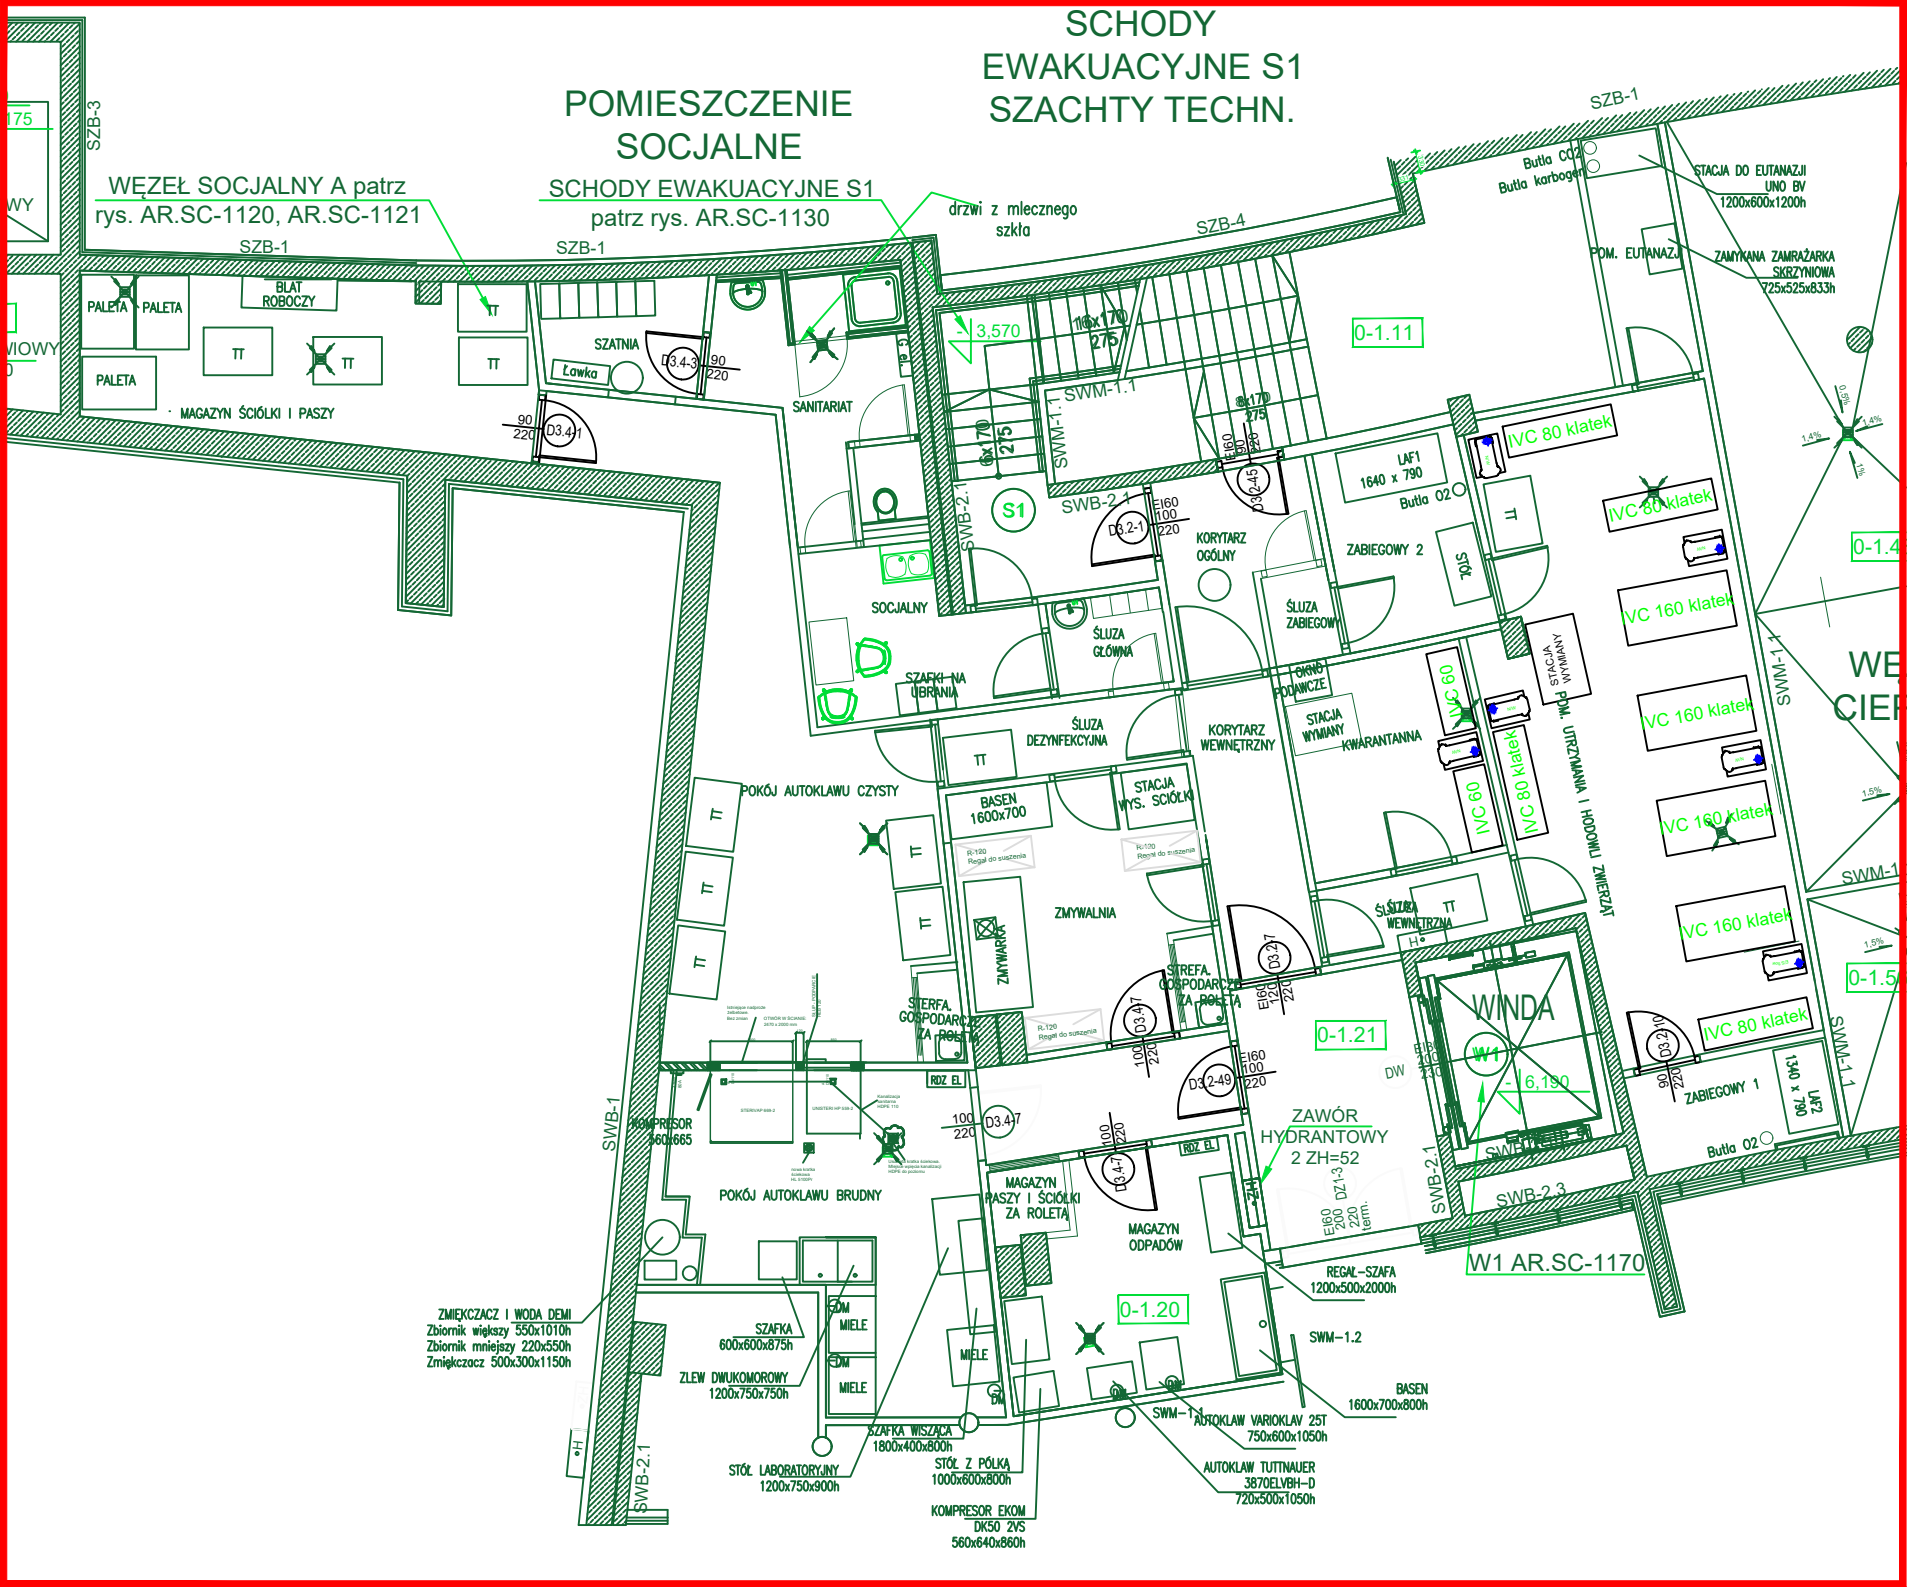
SCHODY EWAKUACYJNE S1 SZACHTY TECHN.
POMIESZCZENIE SOCJALNE
WĘZEŁ SOCJALNY A patrz rys. AR.SC-1120, AR.SC-1121
SCHODY EWAKUACYJNE S1 patrz rys. AR.SC-1130
drzwi z mlecznego szkła
SZB-1
SZB-2
SZB-3
SZB-4
PALETA
BLAT ROBOCZY
MAGAZYN ŚCIÓŁKI I PASZY
SZATNIA
Ławka
SANITARIAT
SOCJALNY
KORYTARZ OGÓLNY
ŚLUZA GŁÓWNA
ŚLUZA ZABIEGOWA
ŚLUZA DEZYNFEKCYJNA
ŚLUZA WEWNĘTRZNA
SZAFKI NA UBRANIA
ZABIEGOWY 2
ZABIEGOWY 1
KORYTARZ WEWNĘTRZNY
OKNO PODAWCZE
STACJA WYMIANY
KWARANTANNA
POM. UTRZYMANIA I HODOWLI ZWIERZĄT
POKÓJ AUTOKLAWU CZYSTY
POKÓJ AUTOKLAWU BRUDNY
BASEN 1600x700
STACJA WYS. ŚCIÓŁKI
ZMYWALNIA
ZMYWARKA
STREFA GOSPODARCZA ZA ROLETĄ
MAGAZYN PASZY I ŚCIÓŁKI ZA ROLETĄ
MAGAZYN ODPADÓW
KOMPRESOR SCROLL 560x665
ZAWÓR HYDRANTOWY 2 ZH=52
WINDA
W1
6,190
0-1.11
0-1.20
0-1.21
0-1.4
0-1.5
IVC 80 klatek
IVC 160 klatek
IVC 60
LAF1 1640 x 790
LAF2 1340 x 790
Butla CO2
Butla karbogen
Butla O2
STACJA DO EUTANAZJI UNO BV 1200x600x1200h
POM. EUTANAZJI
ZAMYKANA ZAMRAŻARKA SKRZYNIOWA 725x525x833h
REGAL-SZAFA 1200x500x2000h
SWM-1.2
BASEN 1600x700x800h
AUTOKLAW VARIOKLAV 25T 750x600x1050h
AUTOKLAW TUTTNAUER 3870ELVBH-D 720x500x1050h
KOMPRESOR EKOM DK50 2VS 560x640x860h
STÓŁ LABORATORYJNY 1200x750x900h
STÓŁ Z PÓŁKĄ 1000x600x800h
SZAFKA WISZĄCA 1800x400x800h
ZLEW DWUKOMOROWY 1200x750x750h
SZAFKA 600x600x875h
ZMIĘKCZACZ I WODA DEMI
Zbiornik większy 550x1010h
Zbiornik mniejszy 220x550h
Zmiękczacz 500x300x1150h
W1 AR.SC-1170
SWM-1.1
SWB-2.1
SWB-2.3
RDZ EL
TT
MIELE
DW