


SCHODY EWAKUACYJNE S1 SZACHTY TECHN.

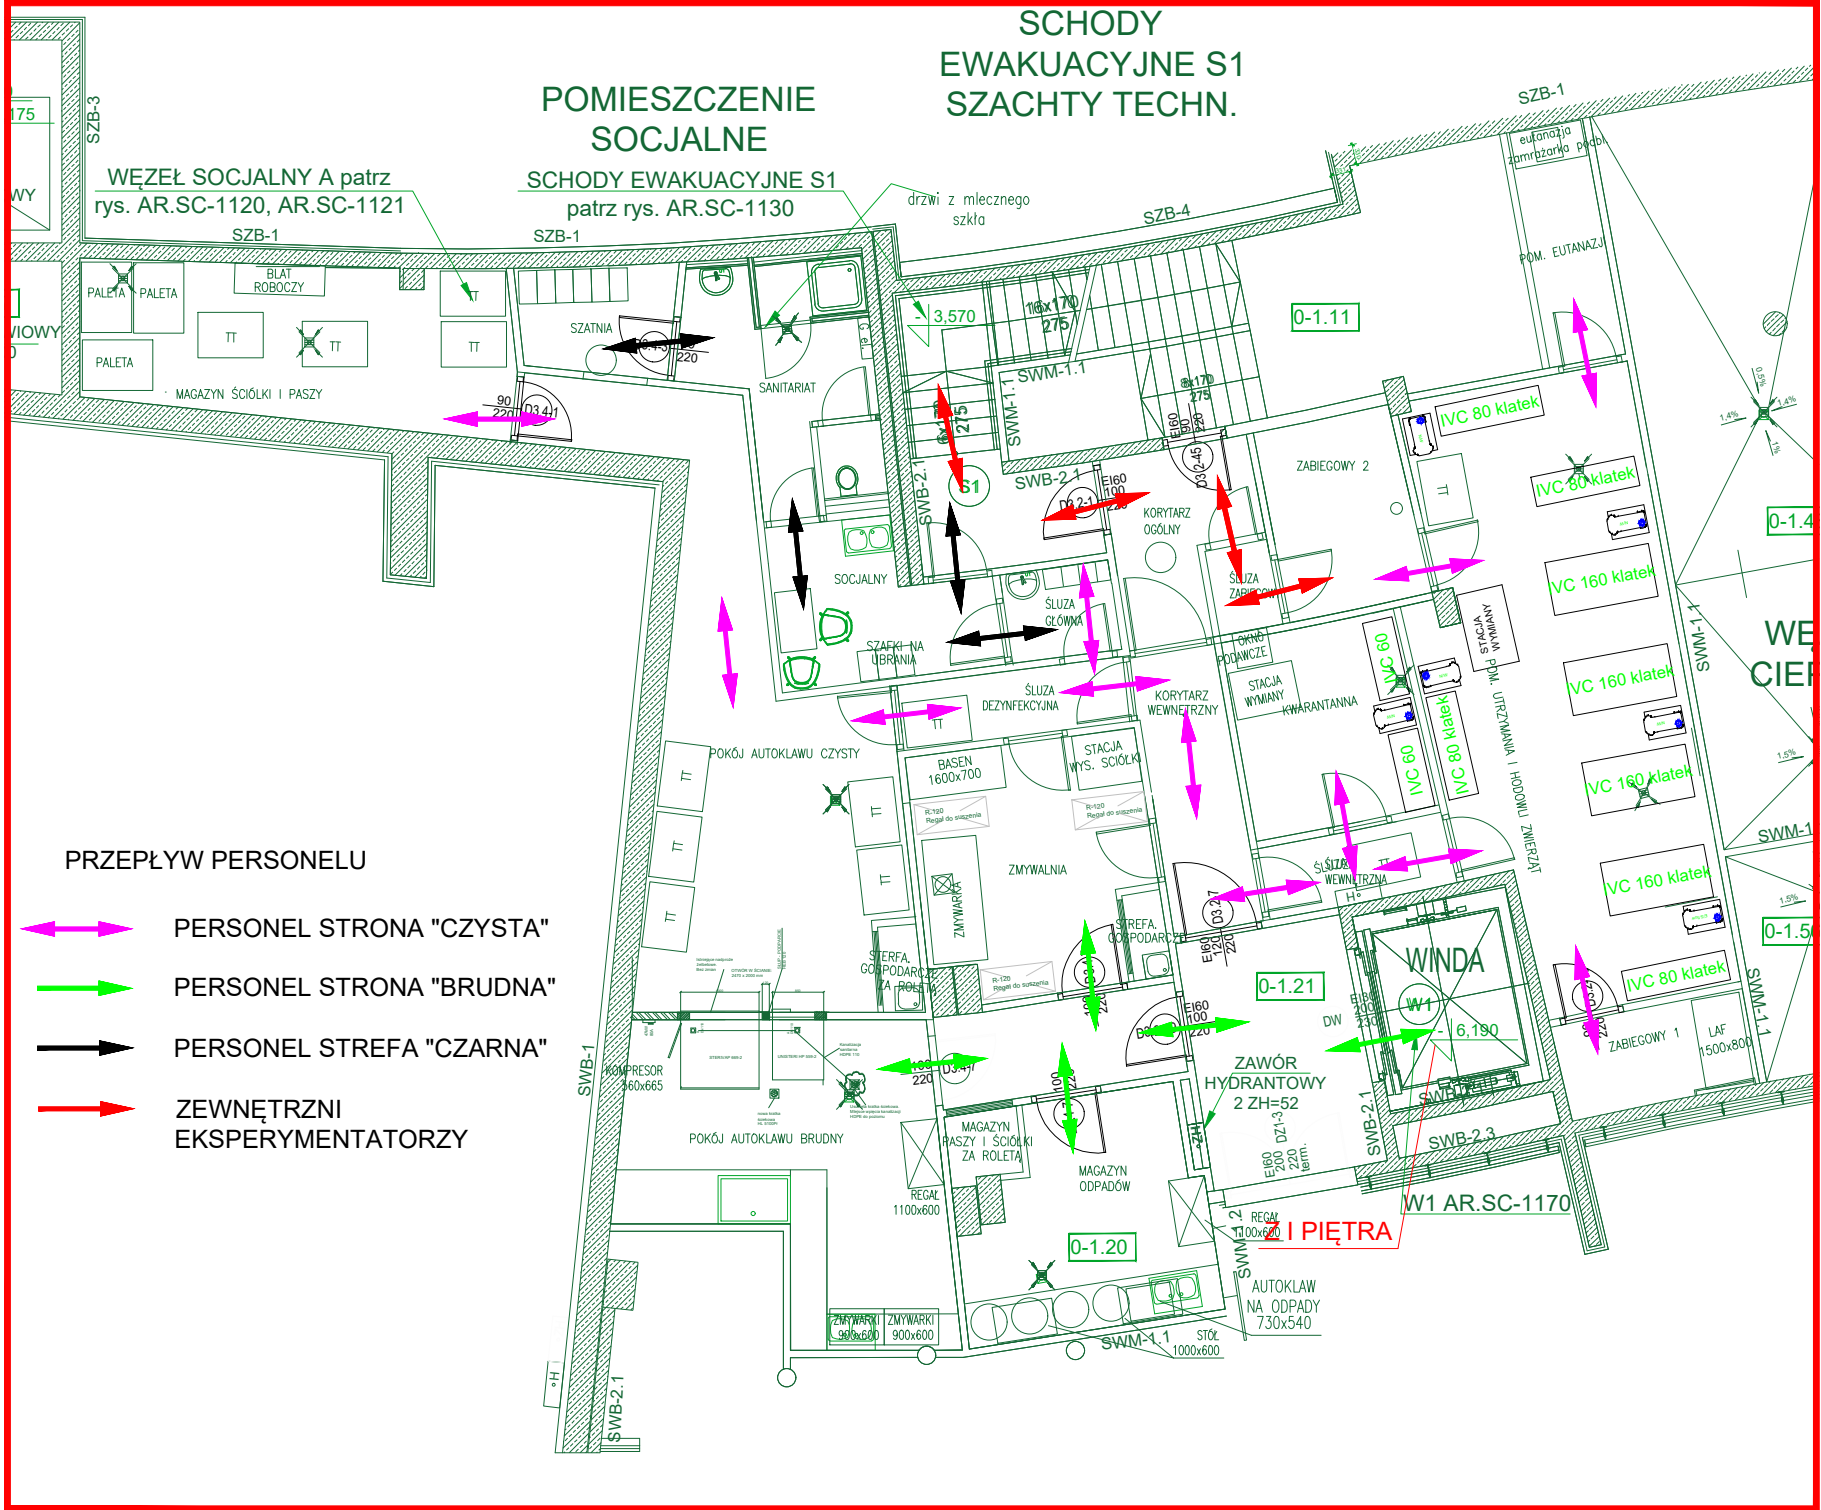



POMIESZCZENIE SOCJALNE

WEZEŁ SOCJALNY A patrz
rys. AR.SC-1120, AR.SC-1121

SCHODY EWAKUACYJNE S1
patrz rys. AR.SC-1130



PRZEPIŹYW PERSONELU

-  PERSONEL STRONA "CZYSTA"
-  PERSONEL STRONA "BRUDNA"
-  PERSONEL STREFA "CZARNA"
-  ZEWNĘTRZNI EKSPERYMATORZY

I PIĘTRA