


# SCHODY EWAKUACYJNE S1 SZACHTY TECHN.

## POMIESZCZENIE SOCJALNE

WEZEŁ SOCJALNY A patrz  
rys. AR.SC-1120, AR.SC-1121

SCHODY EWAKUACYJNE S1  
patrz rys. AR.SC-1130

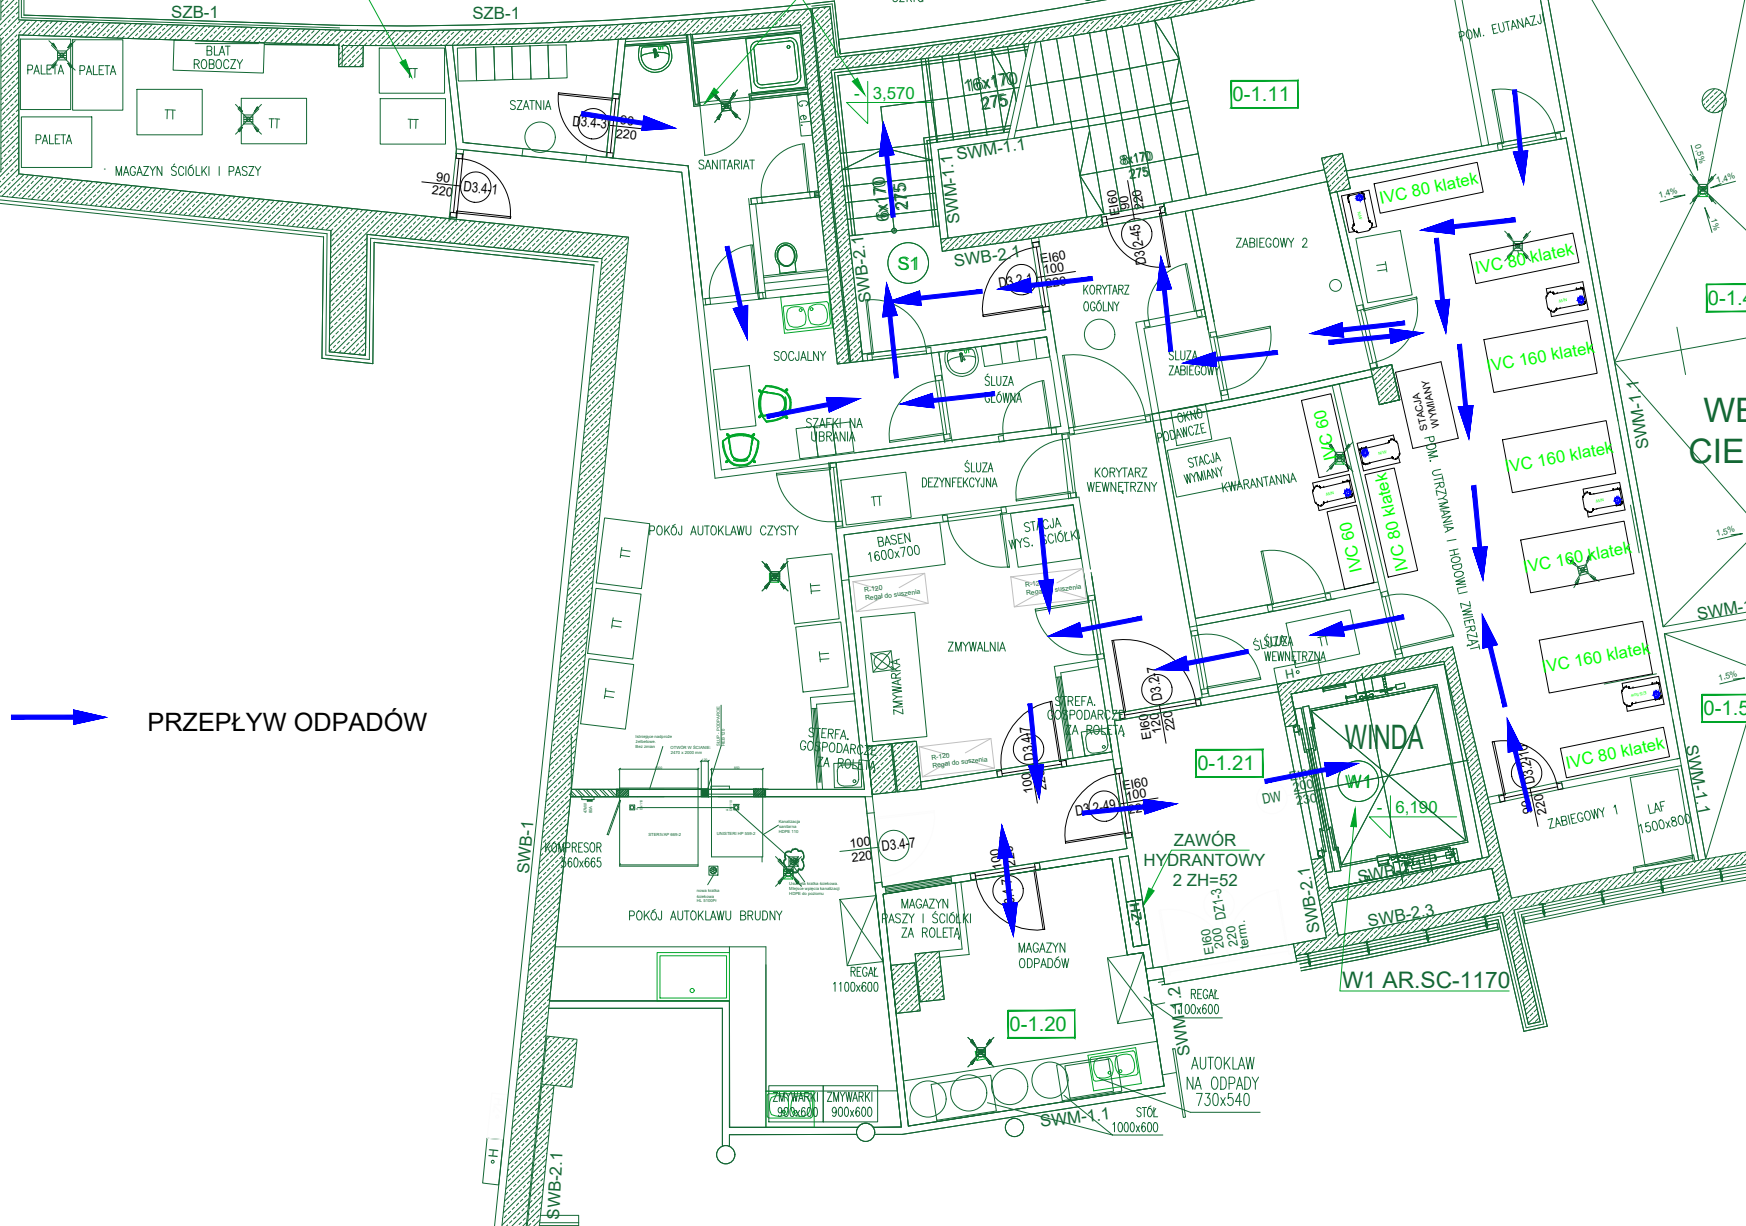

➔ PRZEPIY W ODPADÓW