


# SCHODY EWAKUACYJNE S1 SZACHTY TECHN.

## POMIESZCZENIE SOCJALNE

WEZEŁ SOCJALNY A patrz  
rys. AR.SC-1120, AR.SC-1121

SCHODY EWAKUACYJNE S1  
patrz rys. AR.SC-1130

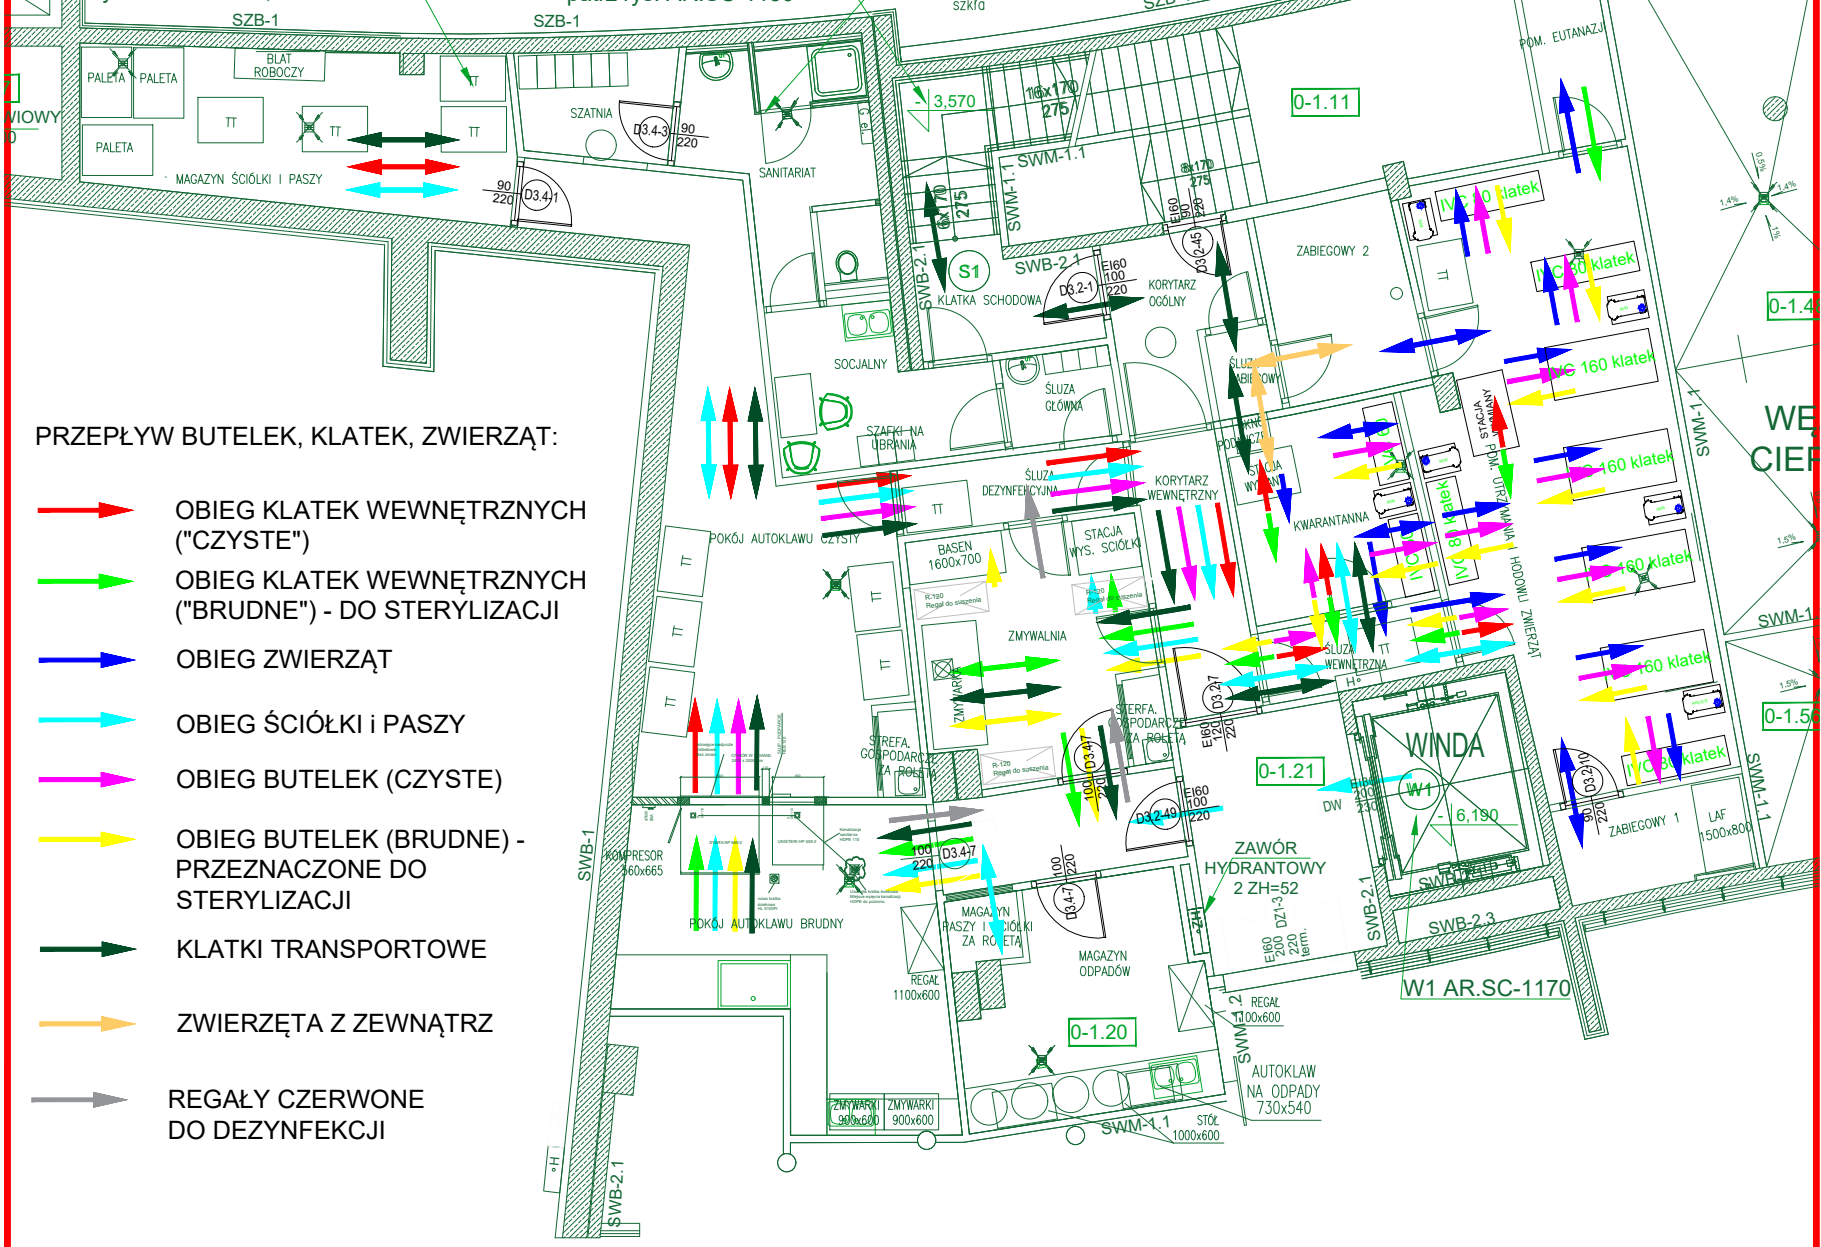

**PRZEPIY W BUTELEK, KŁATEK, ZWIERZĄT:**

- OBIEG KŁATEK WEWNĘTRZNYCH ("CZYSTE")
- OBIEG KŁATEK WEWNĘTRZNYCH ("BRUDNE") - DO STERYLIZACJI
- OBIEG ZWIERZĄT
- OBIEG ŚCIÓŁKI I PASZY
- OBIEG BUTELEK (CZYSTE)
- OBIEG BUTELEK (BRUDNE) - PRZEZNACZONE DO STERYLIZACJI
- KŁATKI TRANSPORTOWE
- ZWIERZĘTA Z ZEWNĄTRZ
- REGAŁY CZERWONE DO DEZYNFEKCJI