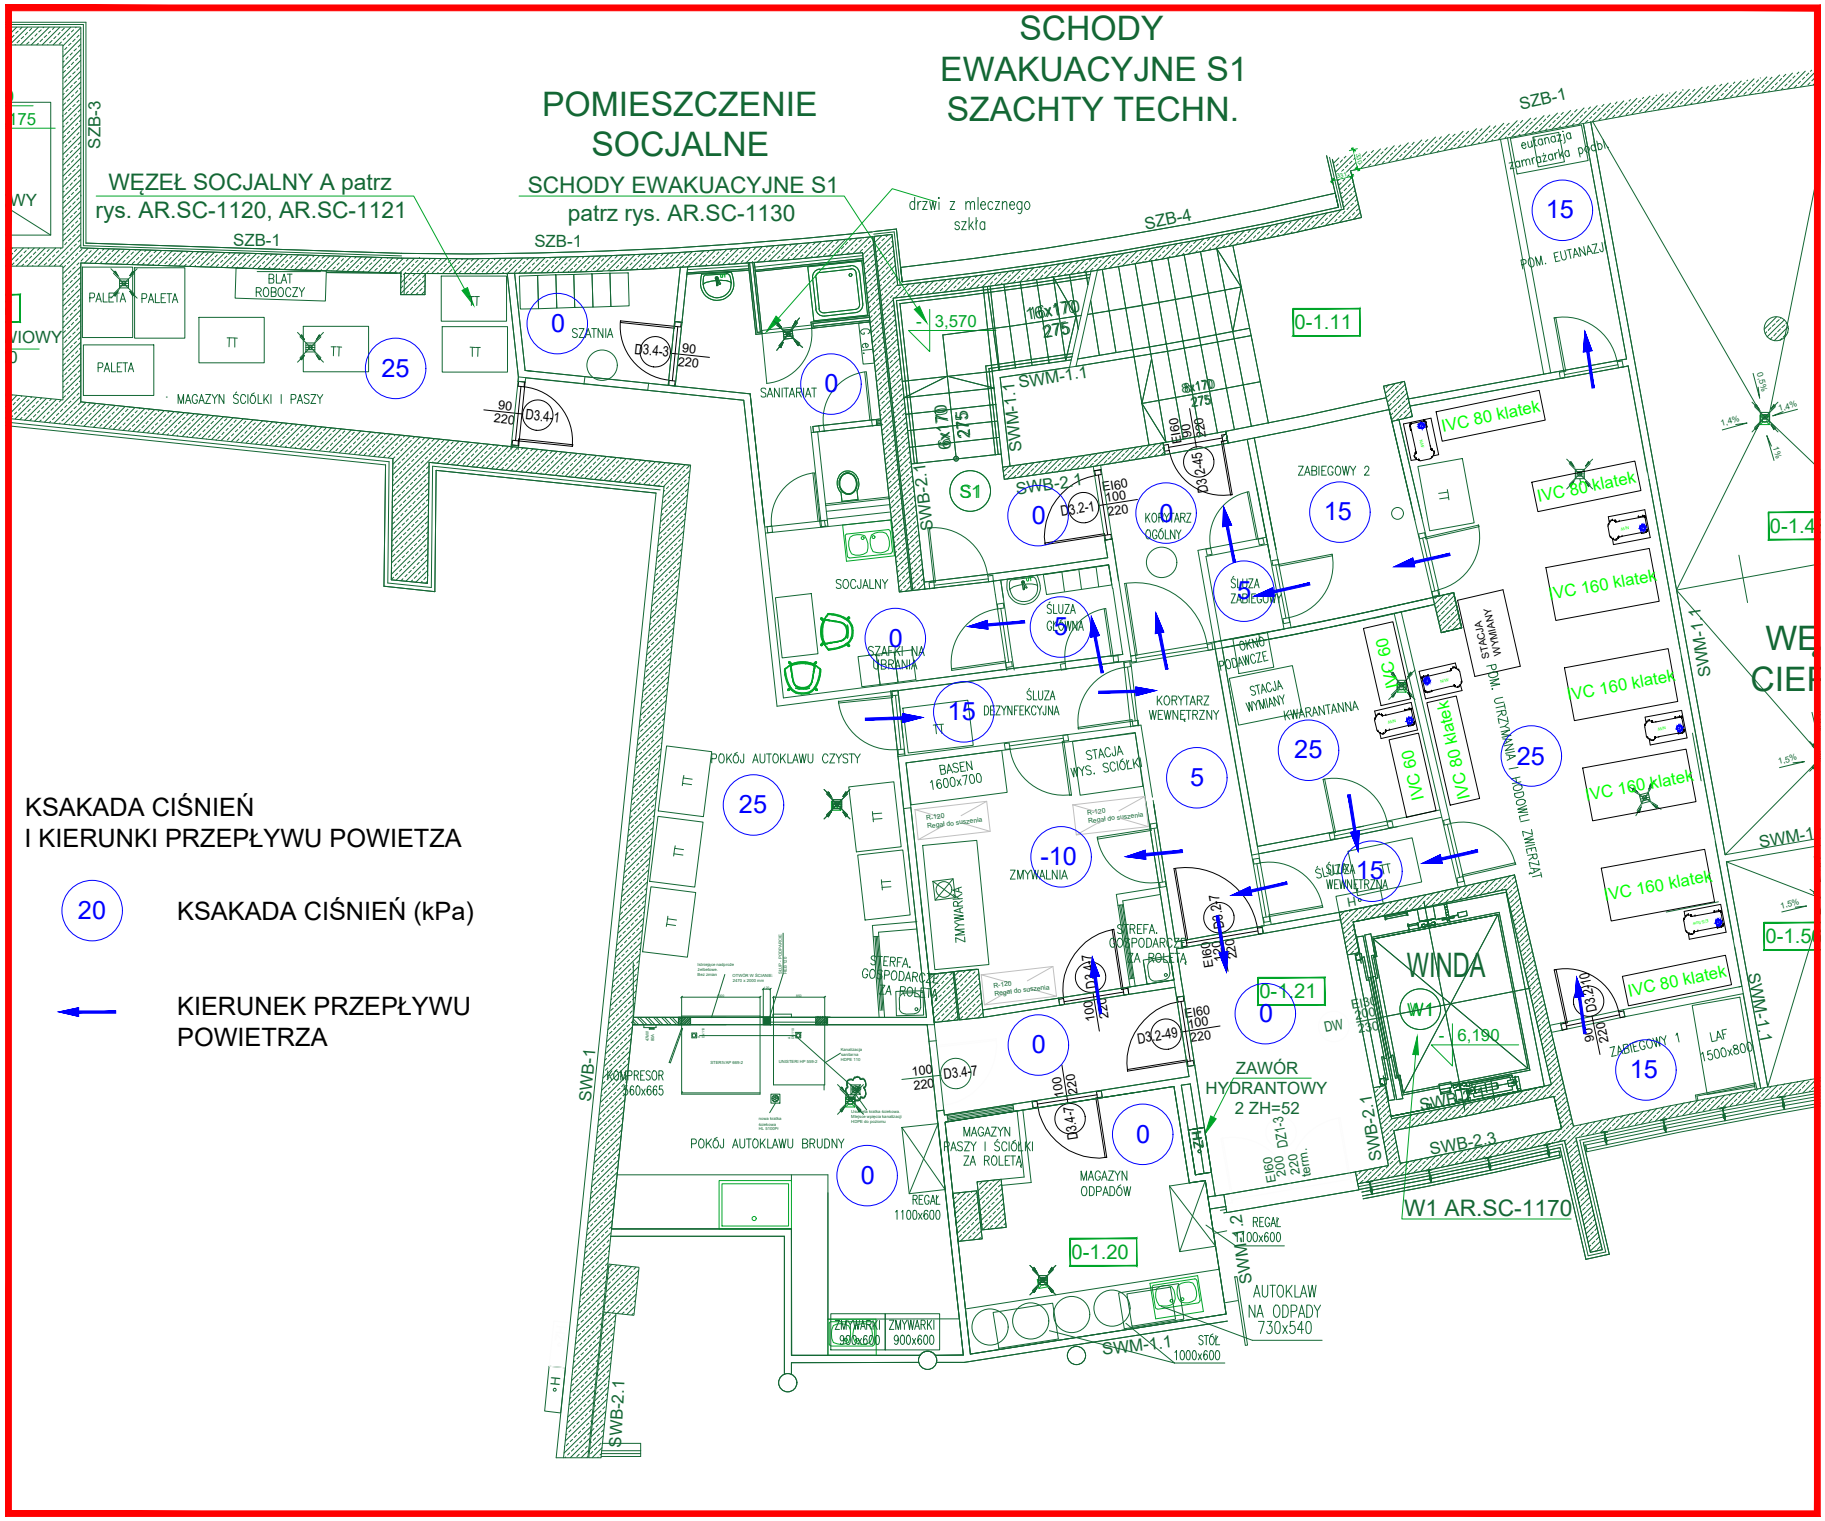
SCHODY
EWAKUACYJNE S1
SZACHTY TECHN.
POMIESZCZENIE
SOCJALNE
WĘZEŁ SOCJALNY A patrz
rys. AR.SC-1120, AR.SC-1121
SCHODY EWAKUACYJNE S1
patrz rys. AR.SC-1130
drzwi z mlecznego szkła
SZB-1
SZB-3
SZB-4
SWB-1
SWB-2.1
SWB-2.3
SWM-1.1
SWM-1.2
PALETA
BLAT ROBOCZY
MAGAZYN ŚCIÓŁKI I PASZY
SZATNIA
SANITARIAT
SOCJALNY
SZAFKI NA UBRANIA
ŚLUZA GŁÓWNA
ŚLUZA DEZYNFEKCYJNA
KORYTARZ OGÓLNY
KORYTARZ WEWNĘTRZNY
ZABIEGOWY 2
ZABIEGOWY 1
STACJA WYMIANY
KWARANTANNA
OKNO PODAWCZE
POM. EUTANAZJI
POM. UTRZYMANIA I HODOWLI ZWIERZĄT
IVC 80 klatek
IVC 160 klatek
IVC 60
IVC 80 klatek
POKÓJ AUTOKLAWU CZYSTY
BASEN 1600x700
STACJA WYS. SCIÓŁKI
ZMYWALNIA
ZMYWARKA
STREFA. GOSPODARCZA ZA ROLETĄ
KOMPRESOR 360x665
POKÓJ AUTOKLAWU BRUDNY
MAGAZYN PASZY I ŚCIÓŁKI ZA ROLETĄ
MAGAZYN ODPADÓW
REGAŁ 1100x600
ZAWÓR HYDRANTOWY 2 ZH=52
WINDA
W1
W1 AR.SC-1170
AUTOKLAW NA ODPADY 730x540
STÓŁ 1000x600
ZMYWARKI 900x600
LAF 1500x800
0-1.11
0-1.21
0-1.20
0-1.4
0-1.5
KSAKADA CIŚNIEŃ
I KIERUNKI PRZEPŁYWU POWIETZA
20
KSAKADA CIŚNIEŃ (kPa)
KIERUNEK PRZEPŁYWU
POWIETRZA