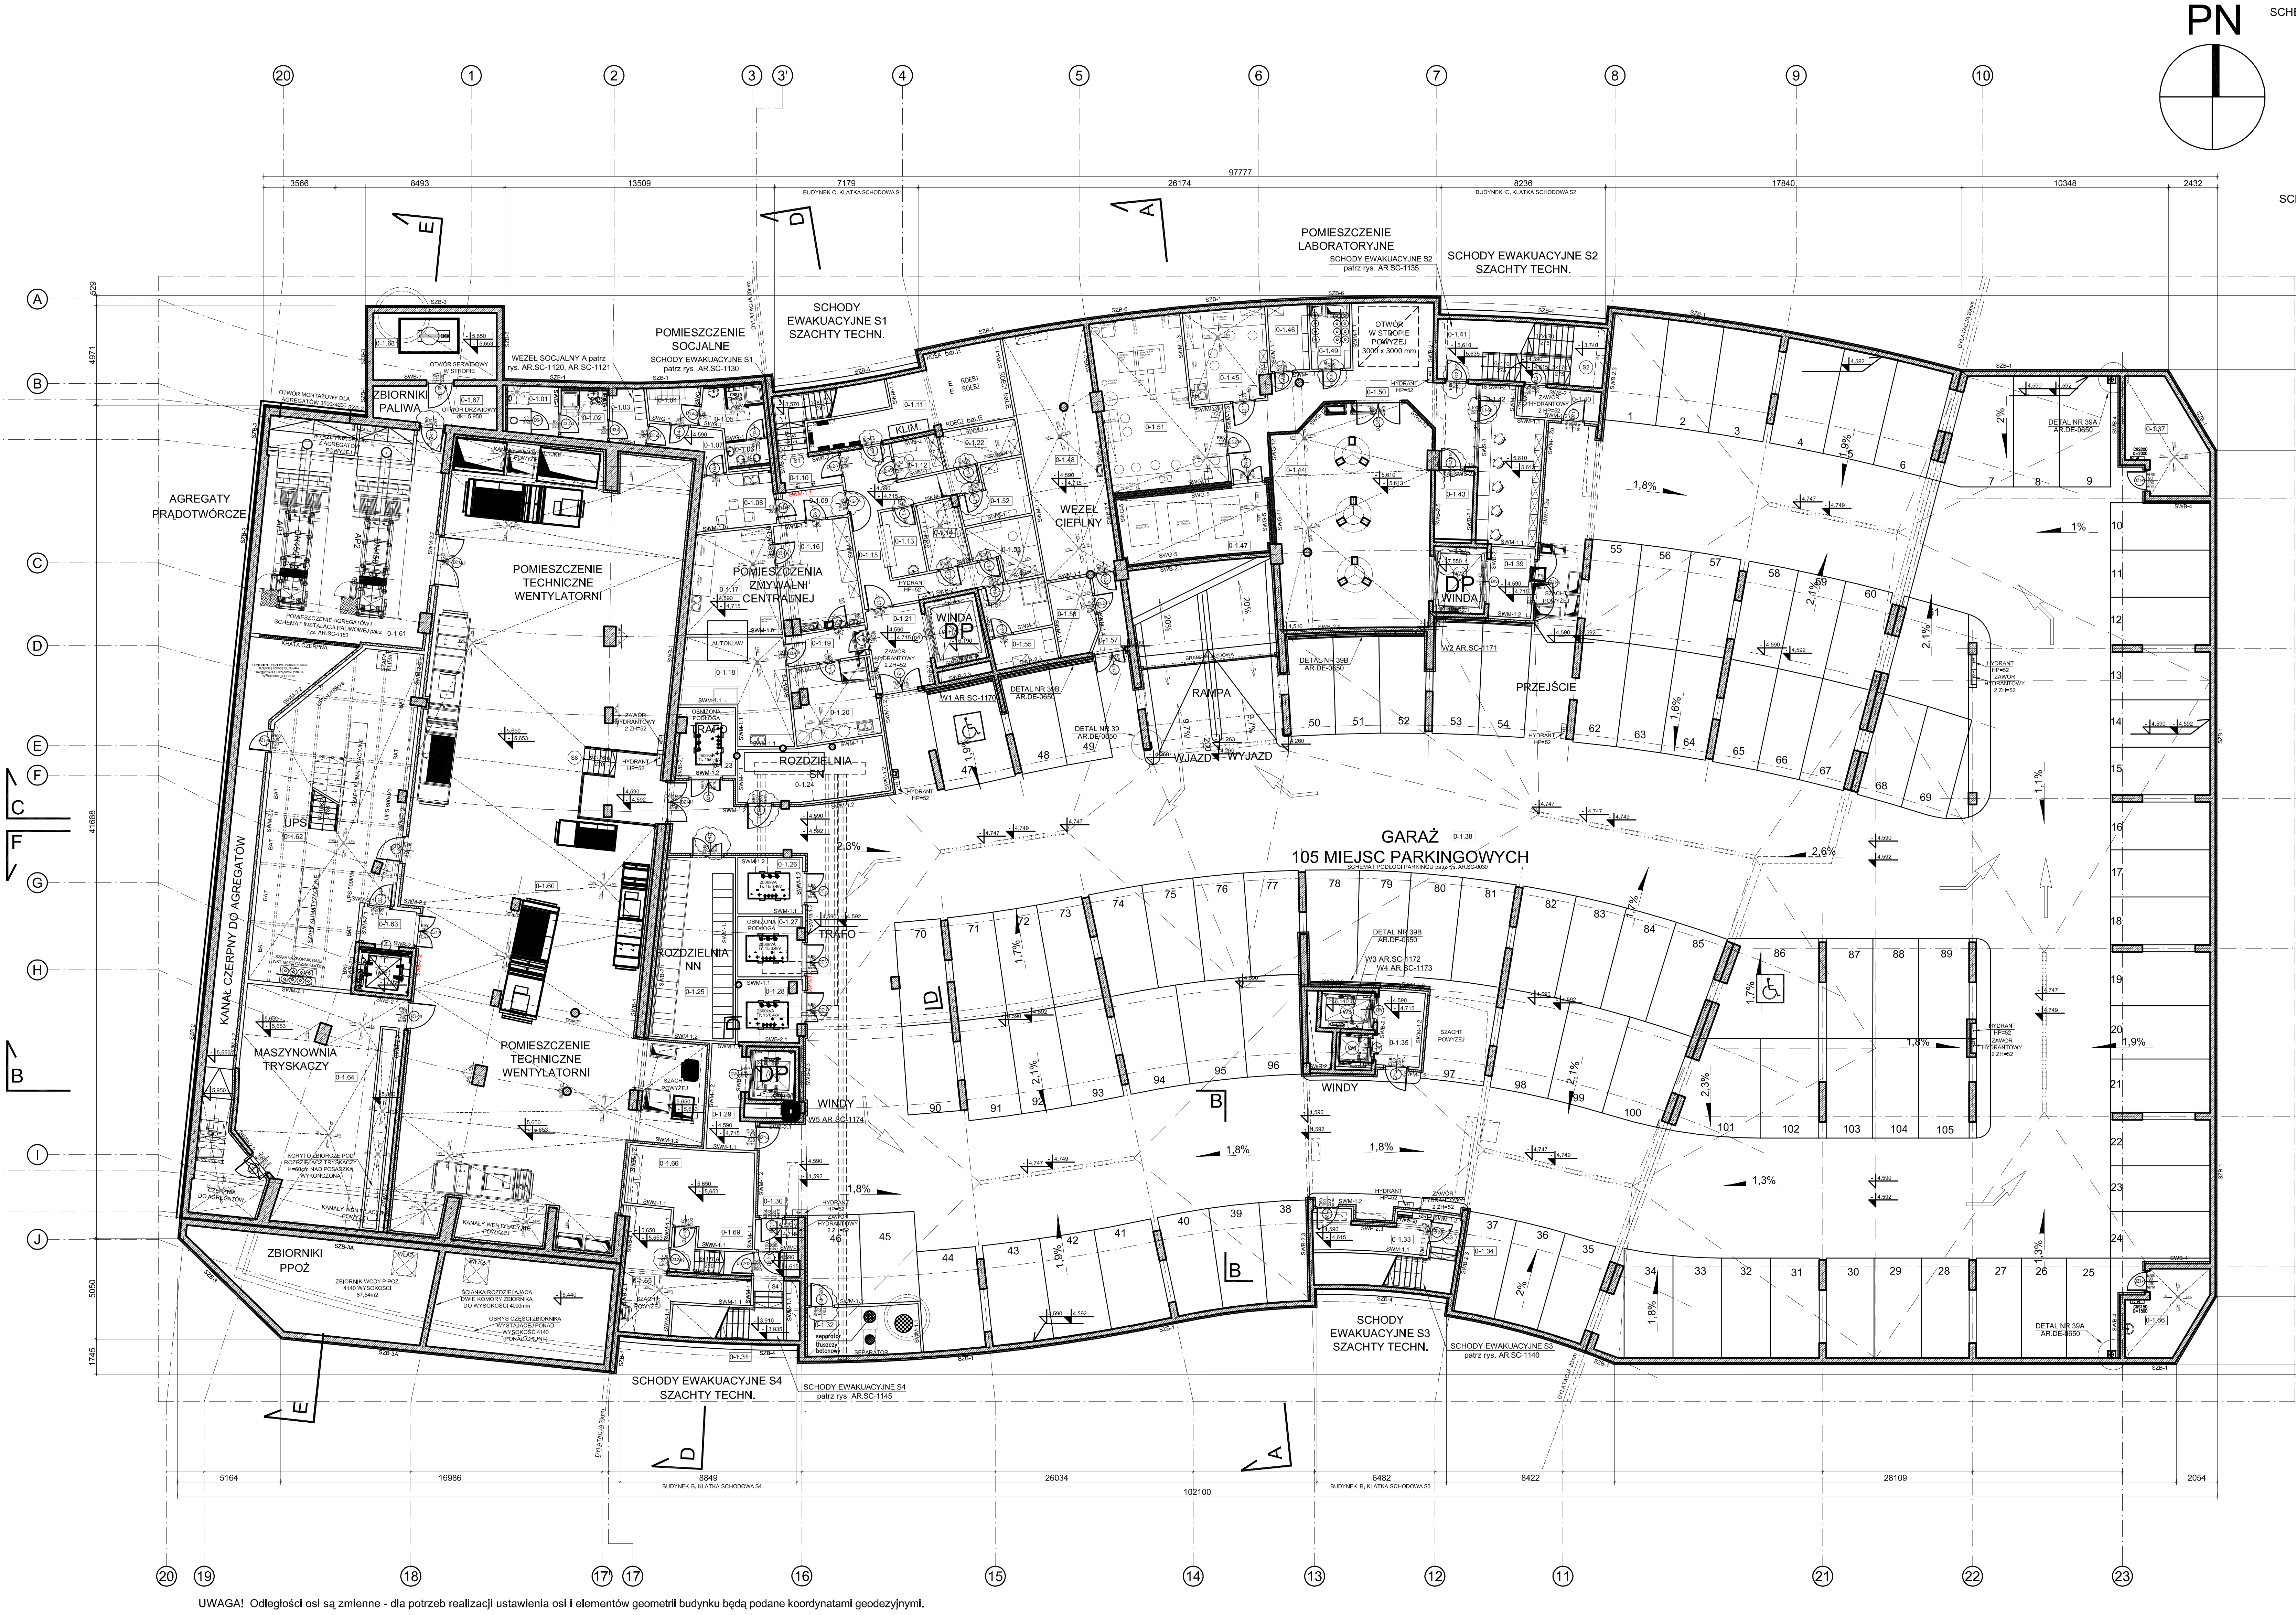

RZUT PODZIEMIA -4,590; -6,050

SCHEMATY POSADZEK NA DANEJ KONDYGNACJI (1:50)

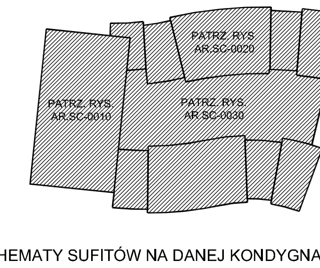

SCHEMATY SUFITÓW NA DANEJ KONDYGNACJI (1:50)

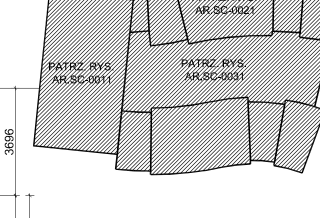

OZNACZENIA

- RZĘDNE / POZIOM POSADZKI
- POZIOM KONSTRUKCJI
- DRZWI / WIELKOŚĆ OTWORU W ŚWIETLE OŚCIEŻNICY (SZER./WYS.)
- 860/760/270 ZASADA OZNACZANIA OTWORÓW ŚCIENNYCH NA PLANACH : WYSOKOŚĆ/SZEROKOŚĆ/GŁĘBOKOŚĆ
- dk=1125 DOLNA KRAWĘDŹ MIERZONA OD POZ.GOTOWEJ PODŁOGI

UWAGA!

WYMIAROWANIE BUDYNKÓW (1:50):
BUD. A - AR.SC-0-002-N
BUD. C - AR.SC-0-003-N
PARKING - AR.SC-0-004-N
ZESTAWIENIE ŚCIAN PATRZ RYS. - AR.SC-1192-N
ZESTAWIENIE STOLARKI OTWOROWEJ - AR.SC-1191-N
RZUTY SUFITÓW:
BUD. A - AR.SC-0011
BUD. C - AR.SC-0021
PARKING - AR.SC-0031
RZUTY POSADZEK:
BUD. A - AR.SC-0010
BUD. C - AR.SC-0020
PARKING - AR.SC-0030
DETALE PARKINGU - AR.DE-0650
SCHEMAT ŚCIANEK SYSTEMOWYCH SZKLANYCH - AR.SC-1200

UWAGA!!
PRZED ZALANIEM STROPU NA POZIOMIE +-0,00 ORAZ -0,705 NALEŻY PRZEWIDZIEĆ MONTAŻ URZĄDZEŃ:
- AGREGATÓW PRĄDOTWÓRCZYCH W POM. 0-1.61
- CENTRAL KLIMATYZACYJNYCH W POM. 0-1.60
- WENTYLATORÓW W KANALE CZERPNYM DLA AGREGATÓW
PRZED POSTAWIENIEM ŚCIAN DZIAŁOWYCH NALEŻY PRZEWIDZIEĆ MONTAŻ URZĄDZEŃ:
- SPEKTROMETRU W POM. 0-1.51

DYSPOZYCJA KUBATUR OBIEKTU CENT

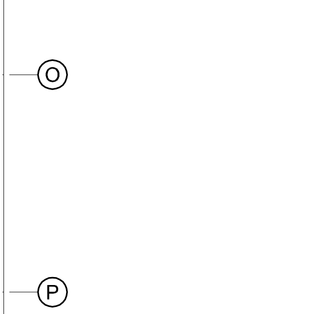

PIĘTRA:
"U" - podziemie
"0" - parter
"1" - pierwsze
"2" - drugie
"3" - trzecie
"4" - czwarte
"5" - piąte
"6" - szóste

ZESTAWIENIE POWIERZCHNI UŻYTKOWYCH POMIESZCZEŃ

[illegible]

UWAGA! Podane osie mają wyłącznie funkcję orientacyjne położenia. Osie budynku nie są układem linii ani prostych ani prostopadłych, dlatego geometria budynku wymaga określenia położenia każdego punktu w planie koordynatami w osnowie geodezyjnej pomiarem w wykonaniu geodety budowy. Każdy podany pomiar musi być zweryfikowany metodami tradycyjnymi i potwierdzony protokołami.

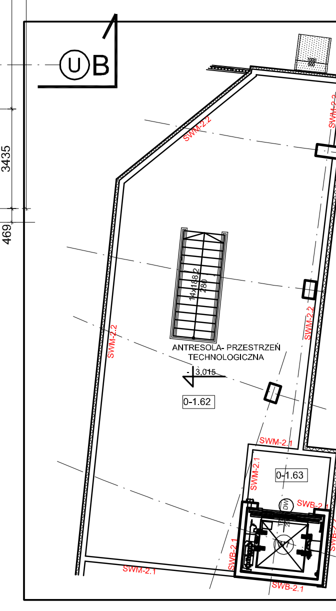

ANTRESOLA NAD POMIESZCZENIEM 0-1.62 SKALA 1:100

Korekta	Data	Treść
J	13.10.11	
I	24.08.11	
H	31.05.11	

Główny Projektant / Autor: **Paweł W. Graliński**, upr. do proj. arch. nr 141/93/OL

Inwestor: **Fundacja Uniwersytetu Warszawskiego i Uniwersytet Warszawski**, Krakowskie Przedmieście 26/28, 00-927 Warszawa, biuro - ul. Dobra 68/70, 00-312 Warszawa, tel. 55 20 882, tel./fax. 826 79 48

PROJEKT WYKONAWCZY

CENTRUM NAUKI I TECHNOLOGII

Warszawa, ul. Banacha, Dz. nr ew. 18/2, obręb 2-02-09

Branża: ARCHITEKTURA

Opracował: AW

Temat: RZUT PODZIEMIA -4,590; -5,650; -5,610

Opracowanie: Arch Magic — paweł w. graliński, Associated Architects

Data	Skala	Rysunek nr	Korekta
05.03.2007	1:100	AR.PG-0-100	J 13.10.11

Arch Magic — paweł w. graliński, Associated Architects
Warszawa-Poland, Nowowiejska 26/44